

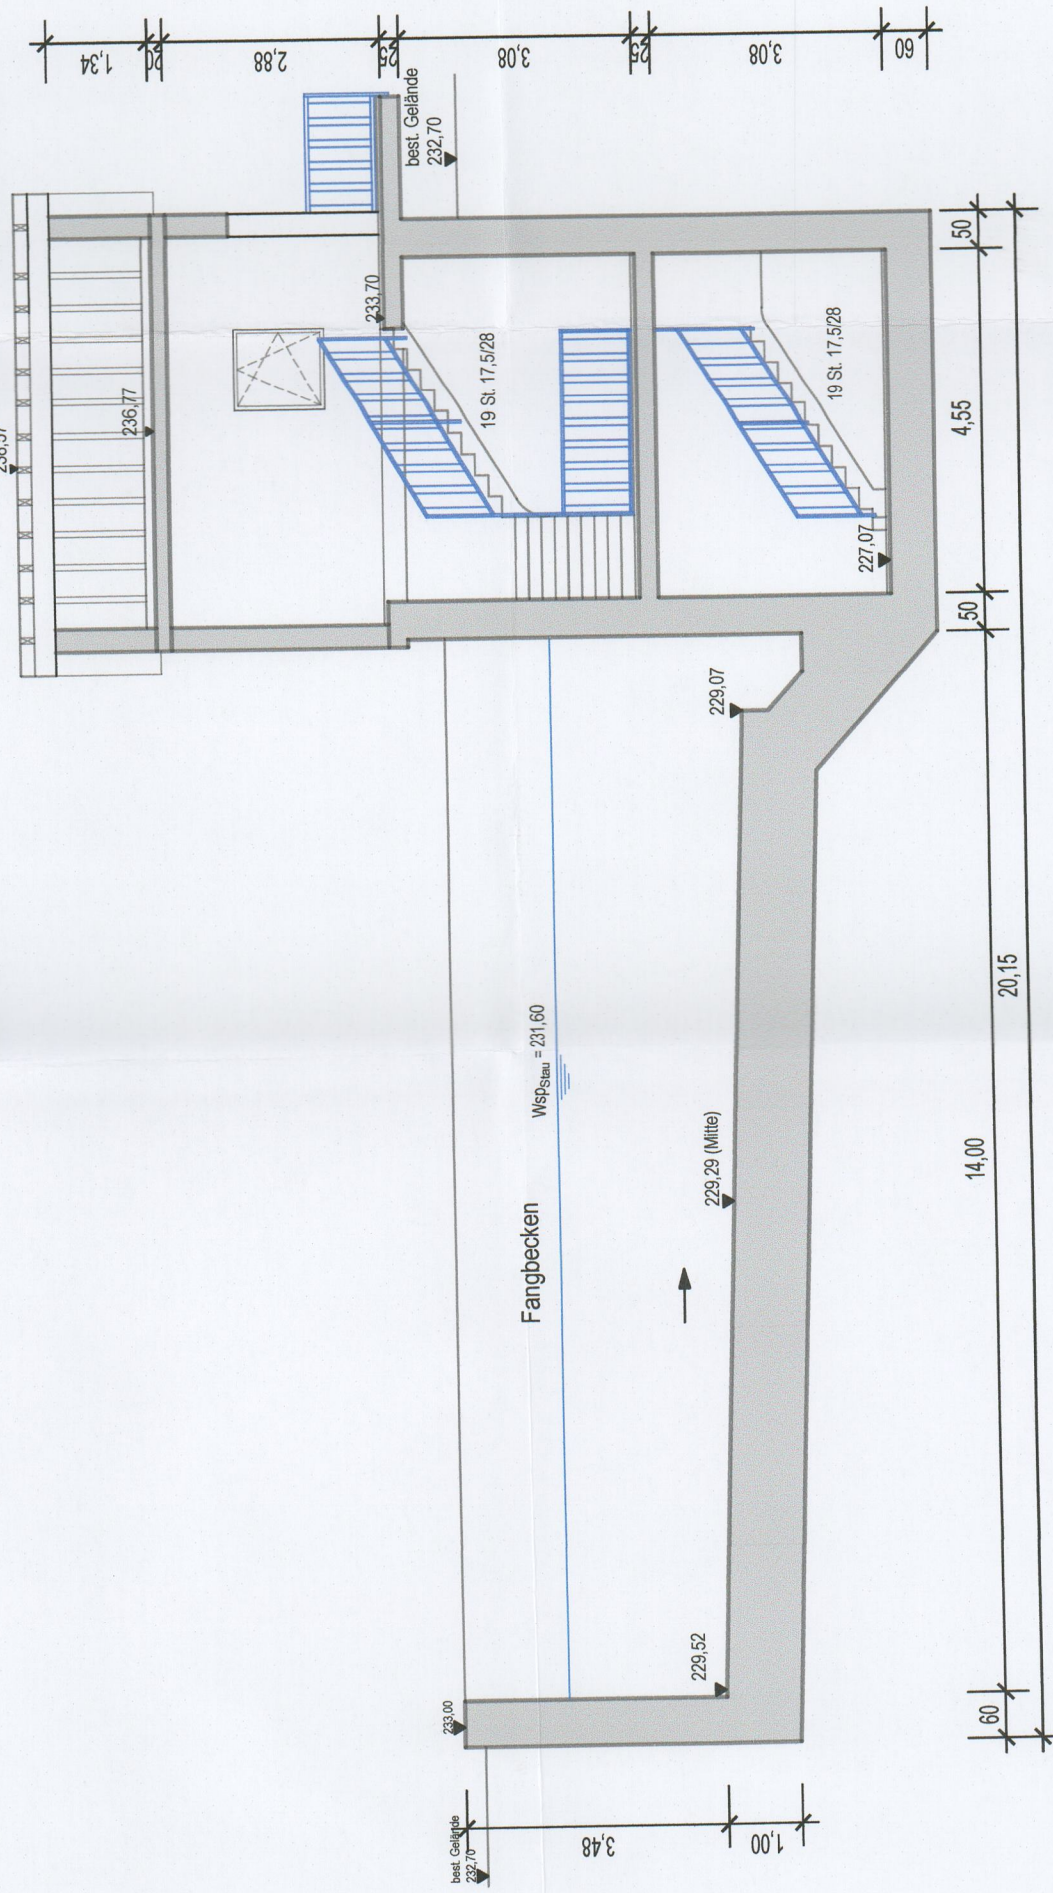
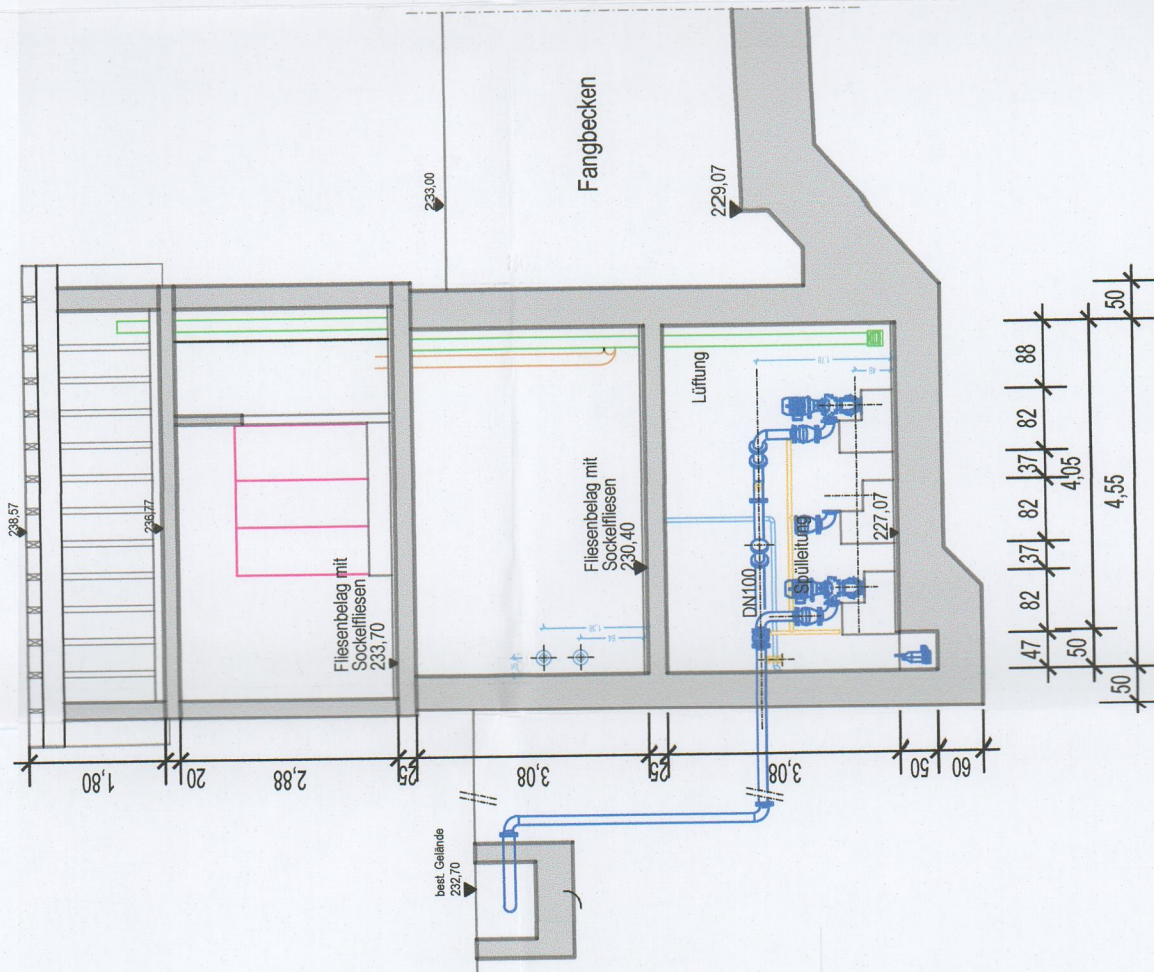
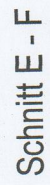


Zeichenerklärung


best. Mauerwerk	best. E-Technik
gepl. Installation / Maschinentechnik PE	best. Stahlleitungen Luft
gepl. Installation / Maschinentechnik Edelstahl / Stahl	
Angaben nicht aufgemessen aus Bestandsplänen übernommen	

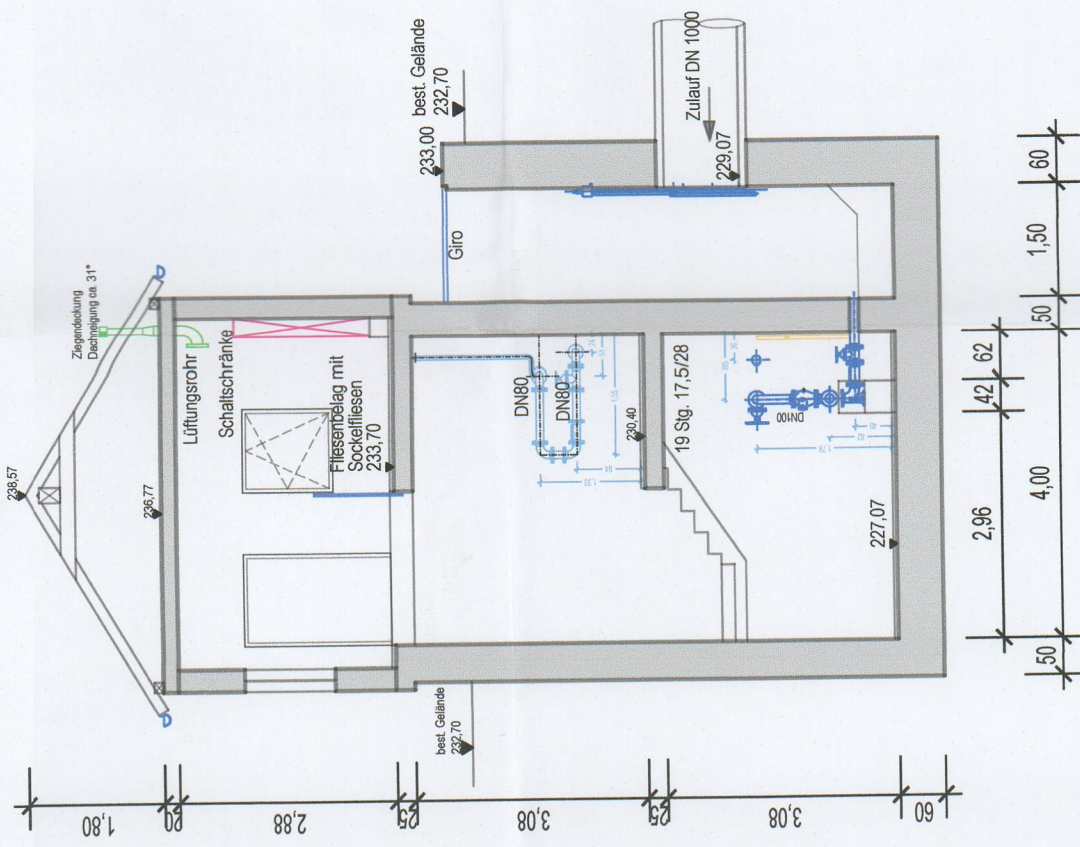


Grundriss Kellergeschoss_{20,15}

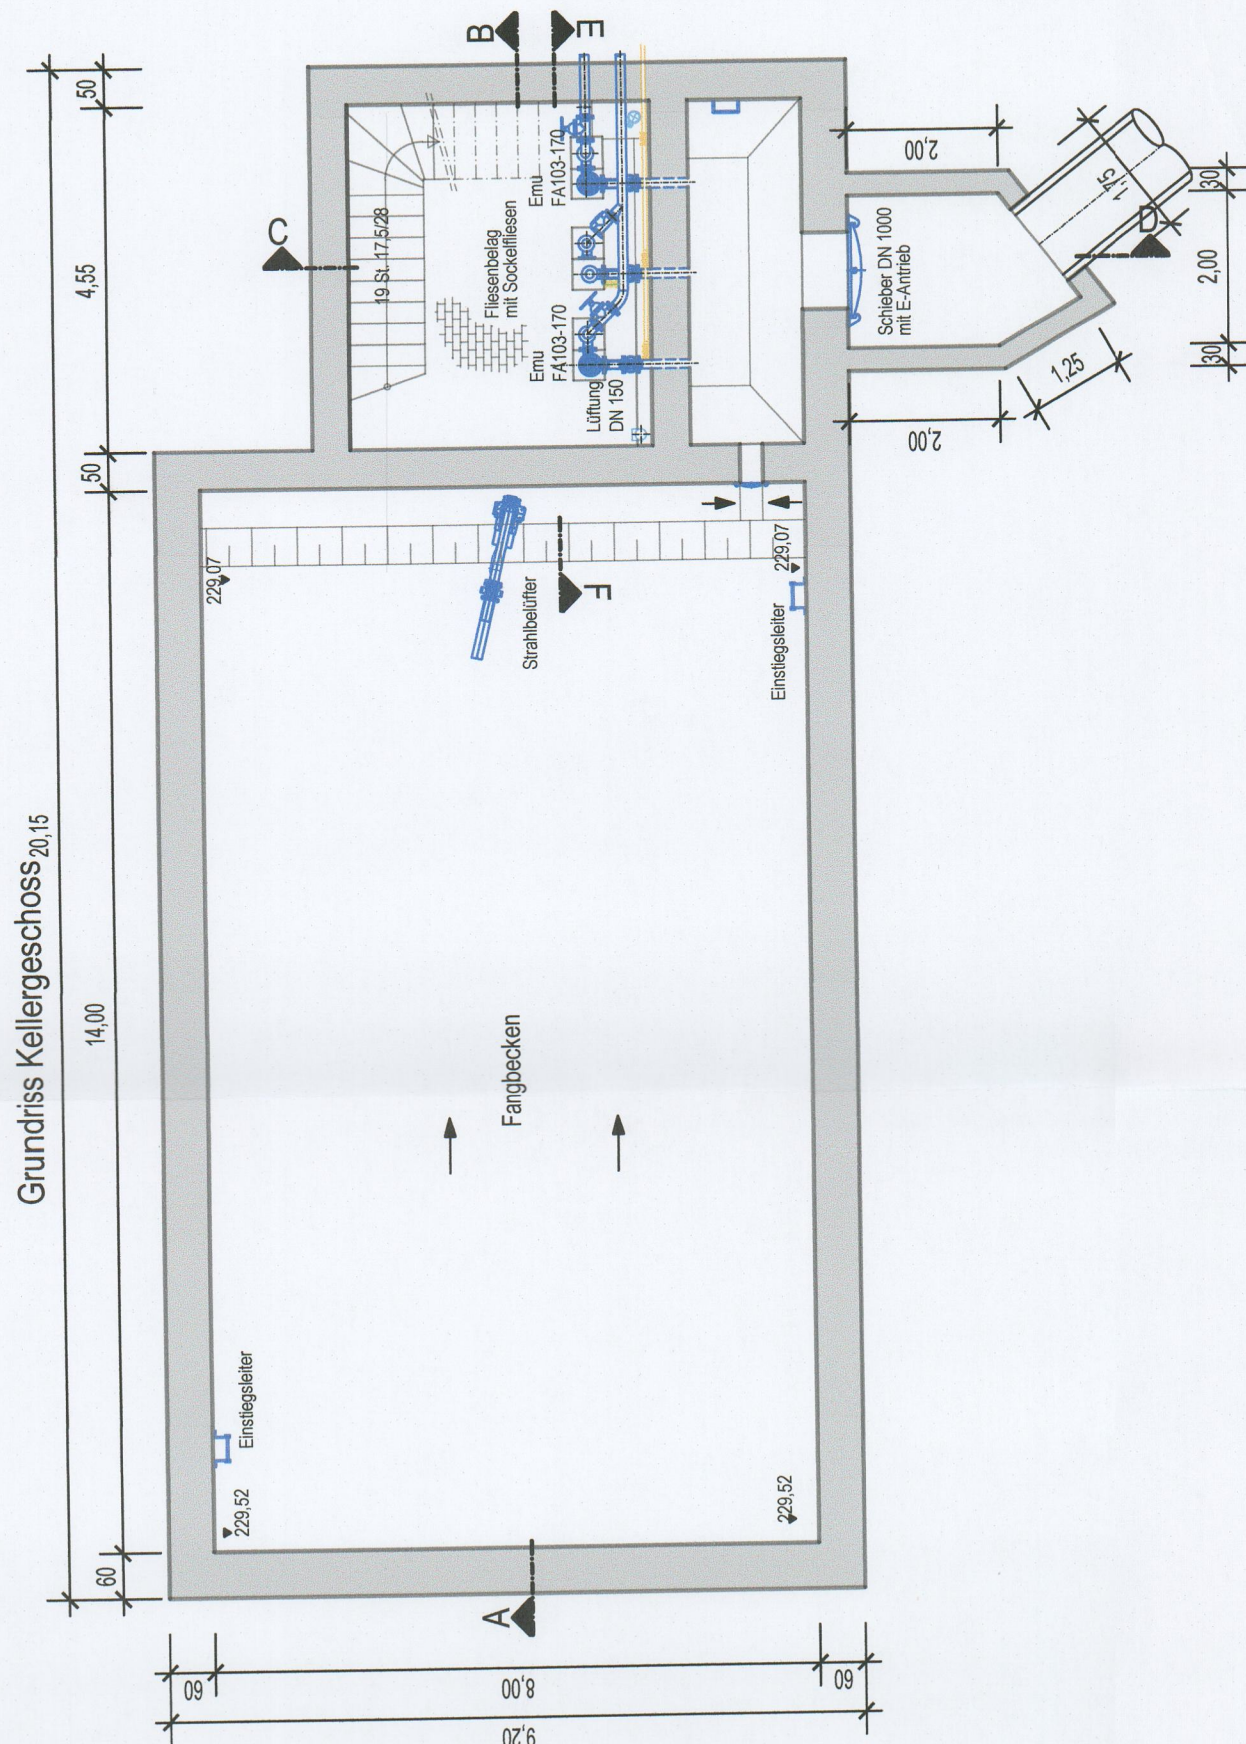

Grundriss Zwischengeschoss

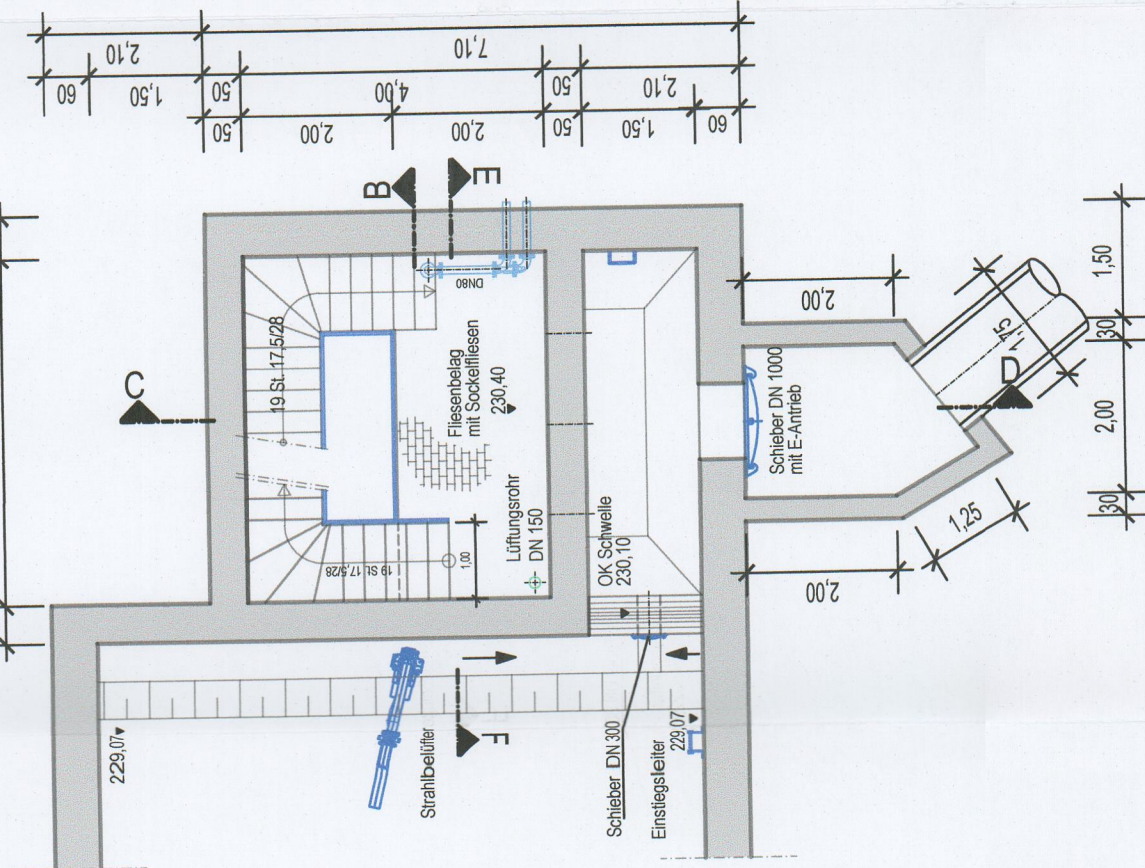

Grundriss Erdgeschoss

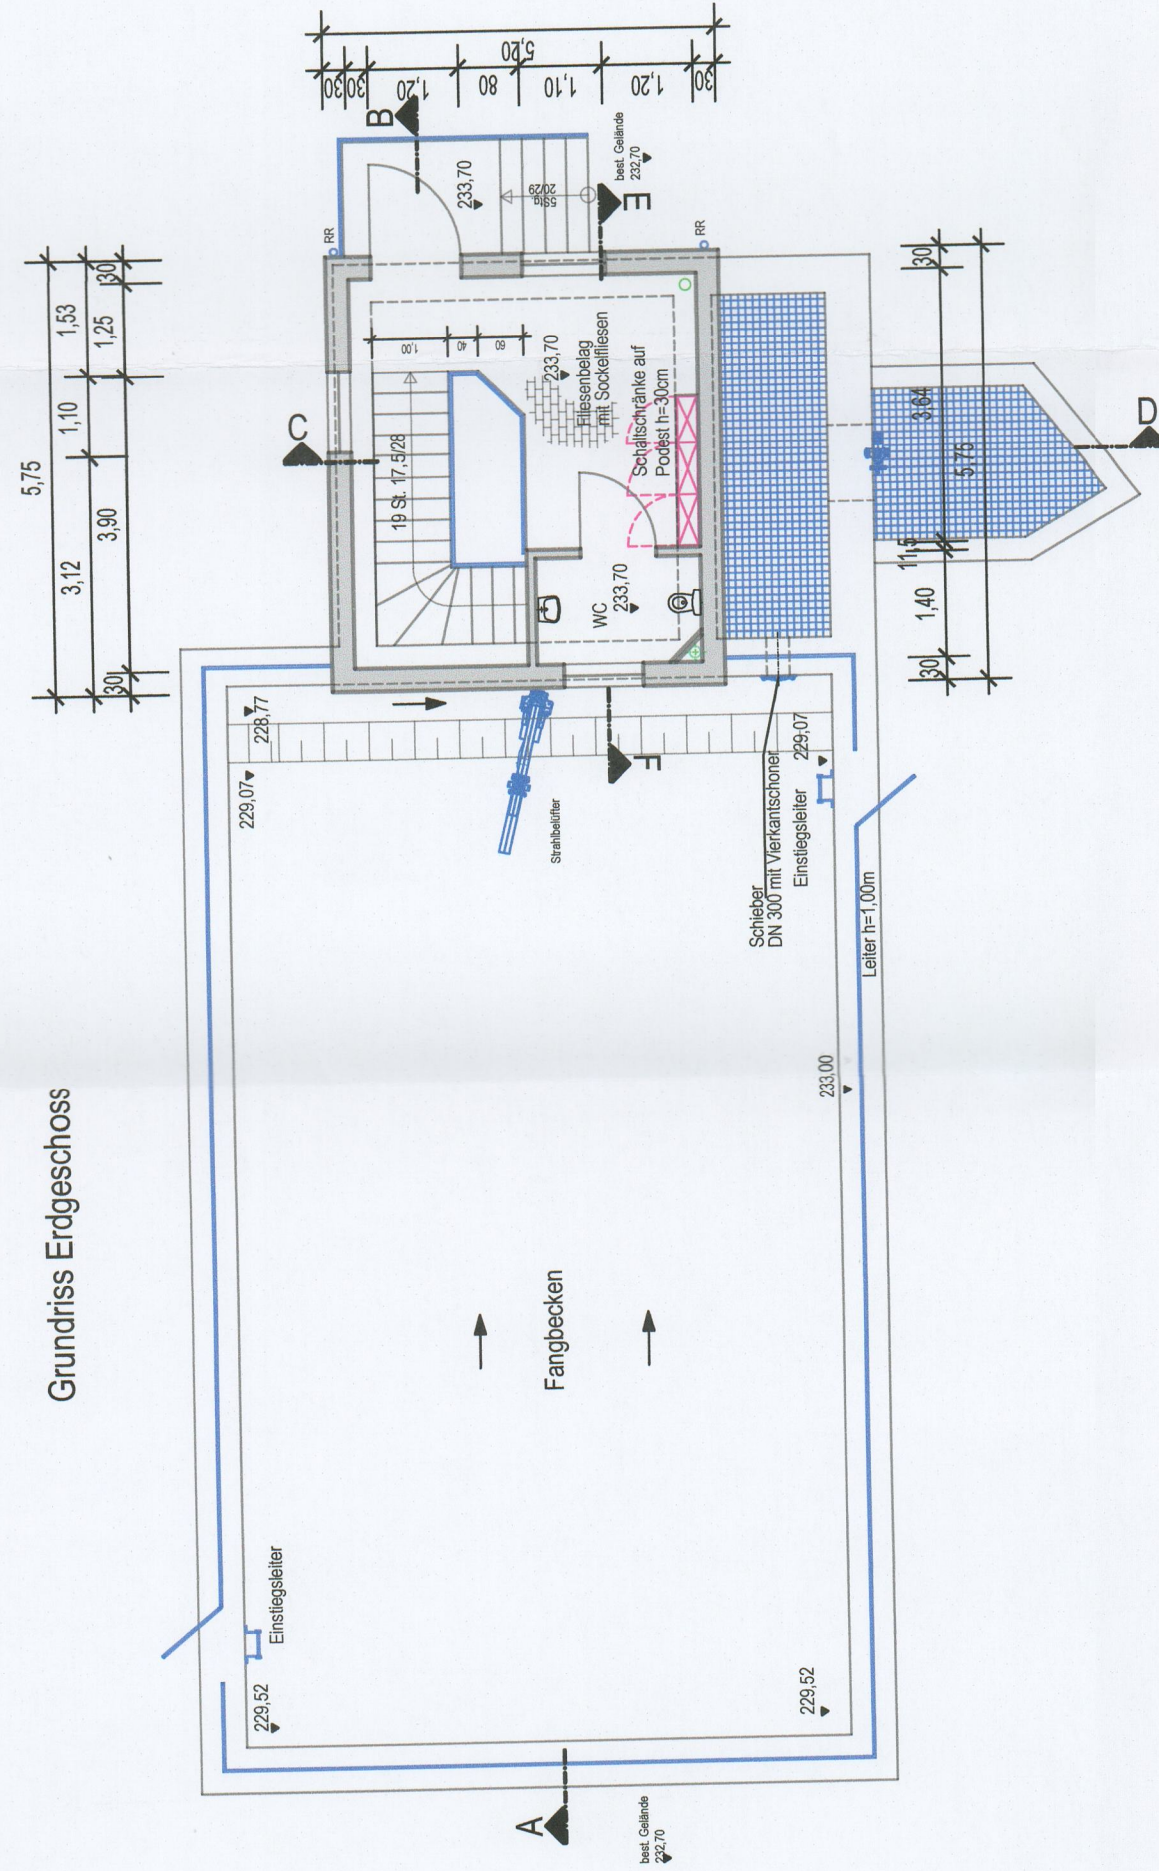

Nr.	Änderungen		
Variabel:	Abwasserentsorgung Stadt Amsteln		
	Stadtteil Schwebenried Neubau Kläranlage // Anschluss an Wemtal-Kläranlage		
	Variantenuntersuchung		
	Main - Spessart		
Landkreis:			
Maßstab:	Bauwerksplan Bestand Pumpwerk Schwebenried		
1:100			
Auftraggeber:	Stadt Amsteln Markstraße 37 97450 Amsteln 		