




Schnitt G-H

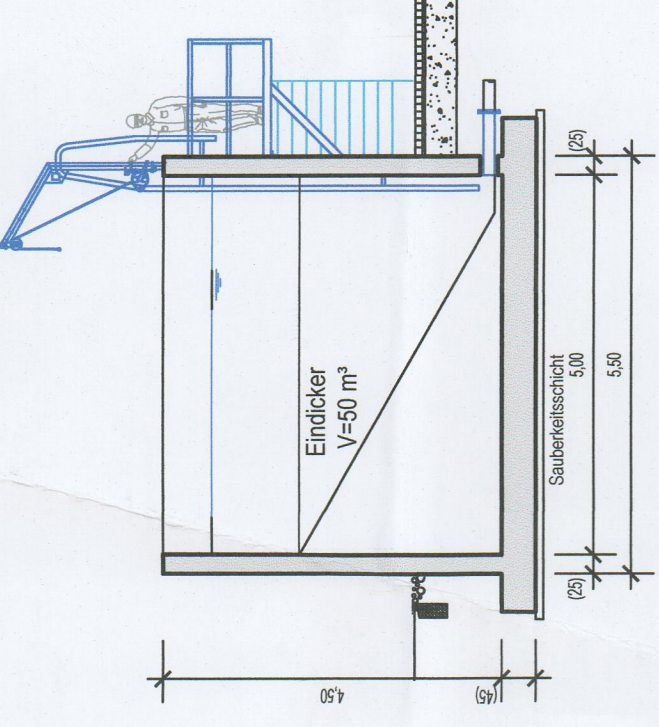


Schnitt A-B

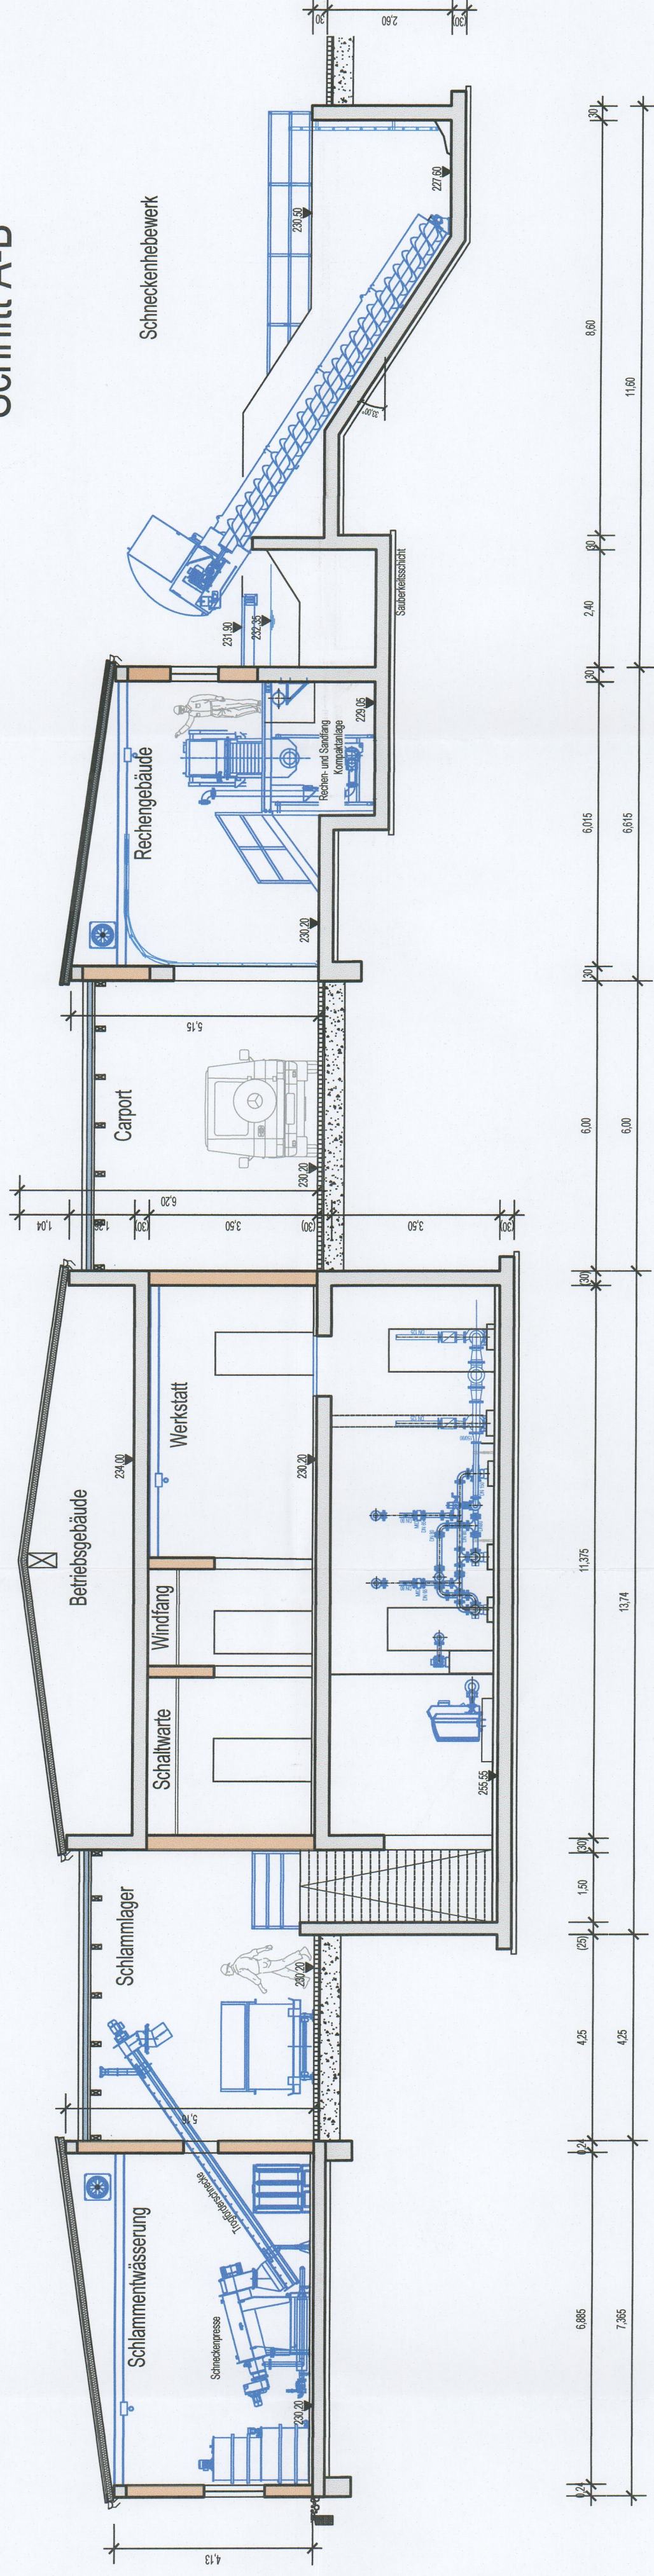


Schnitt E-F

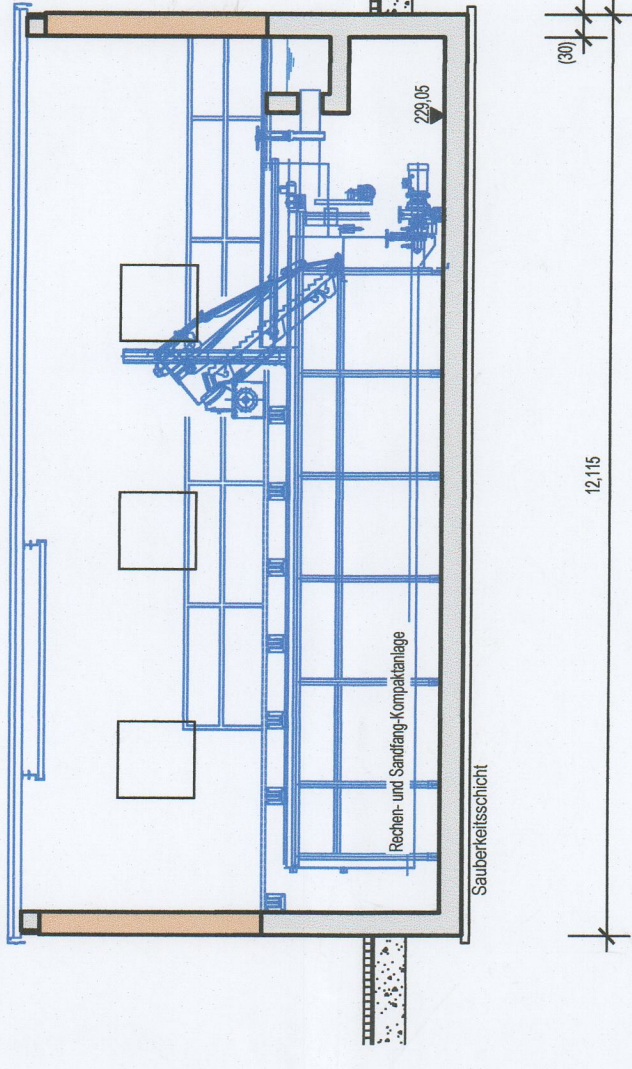

Grundriss Erdgeschoss

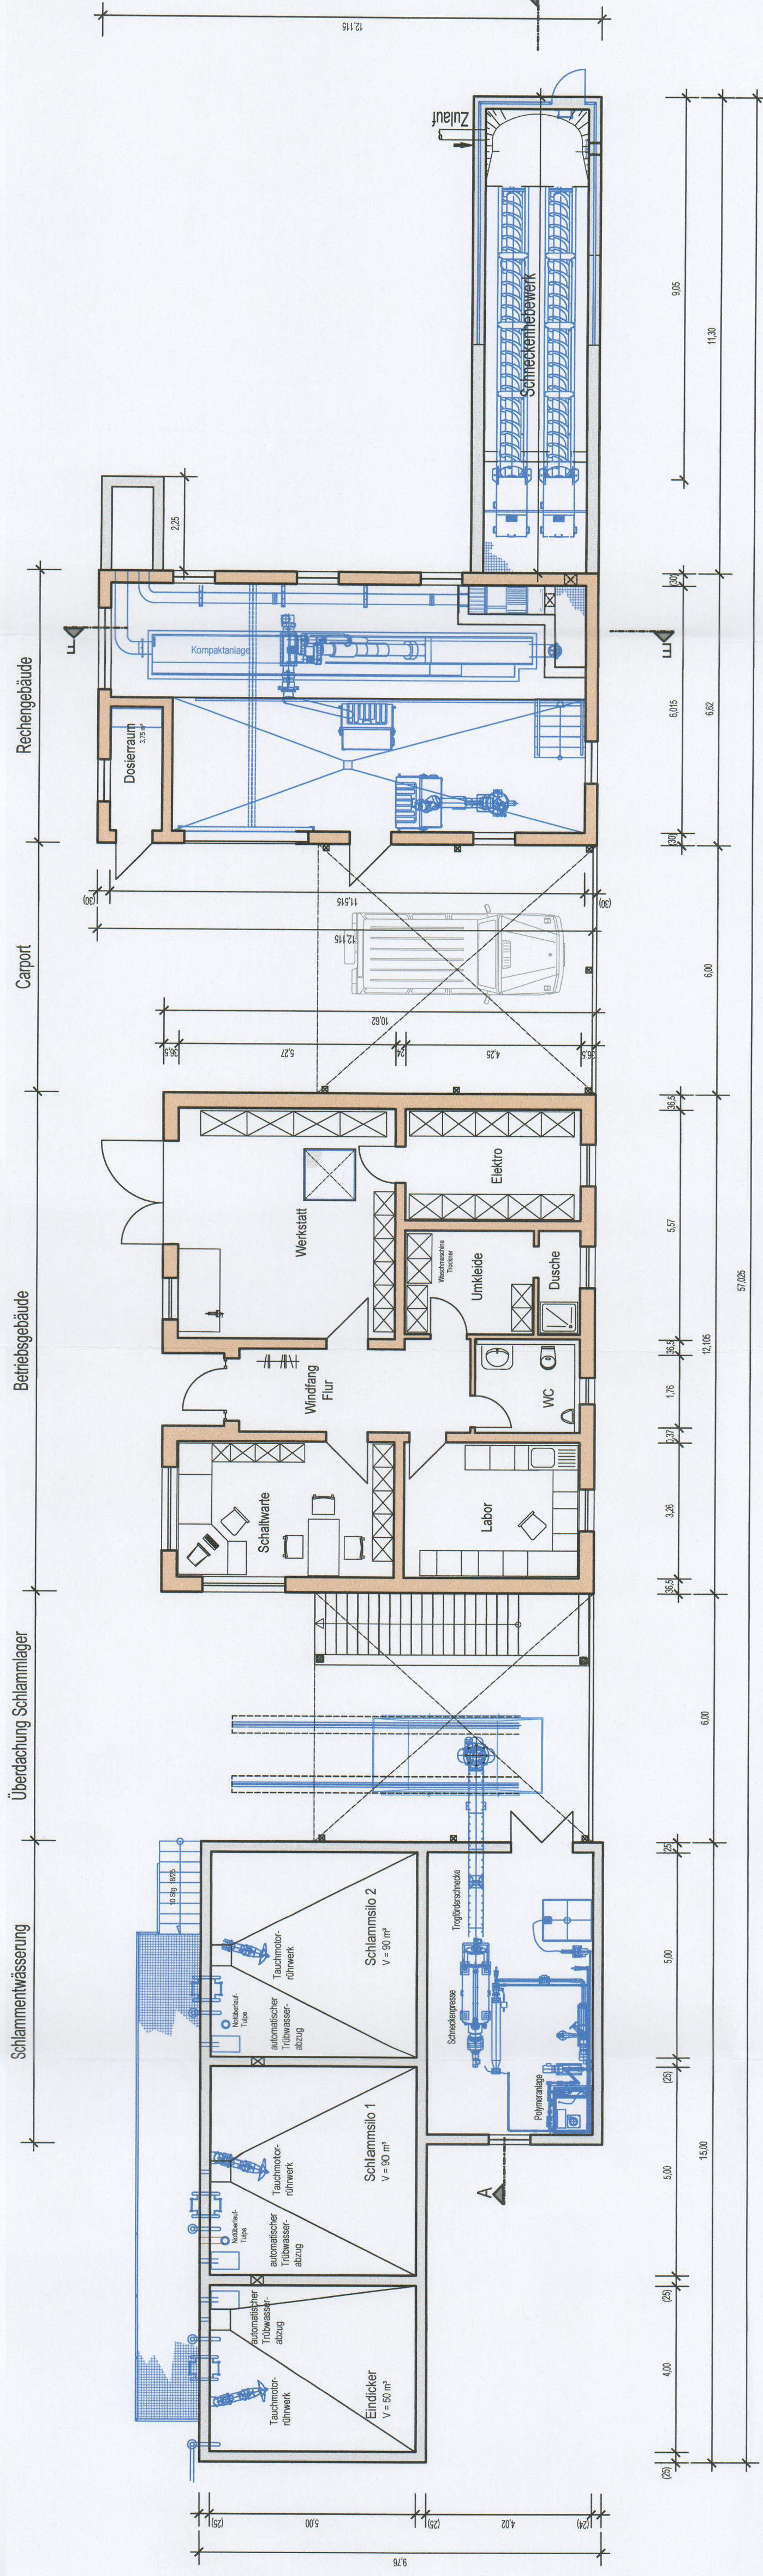

Grundriss Kellergeschoss

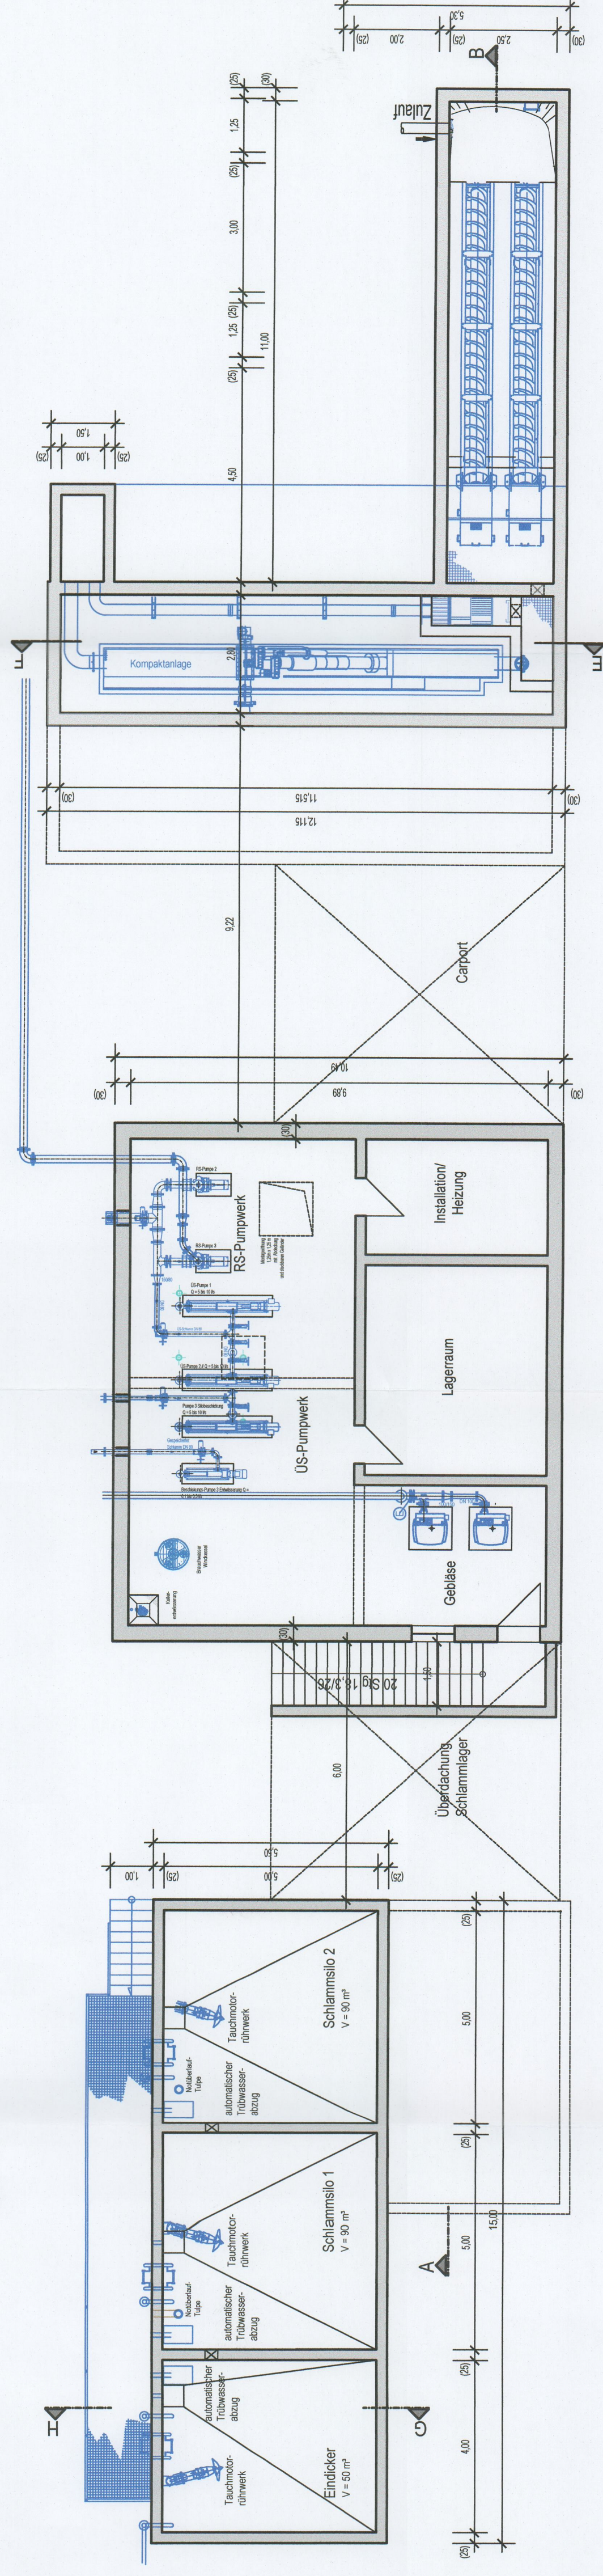

Ansicht von Westen

[illegible]