



System-Schnitt A - B
Kombibecken

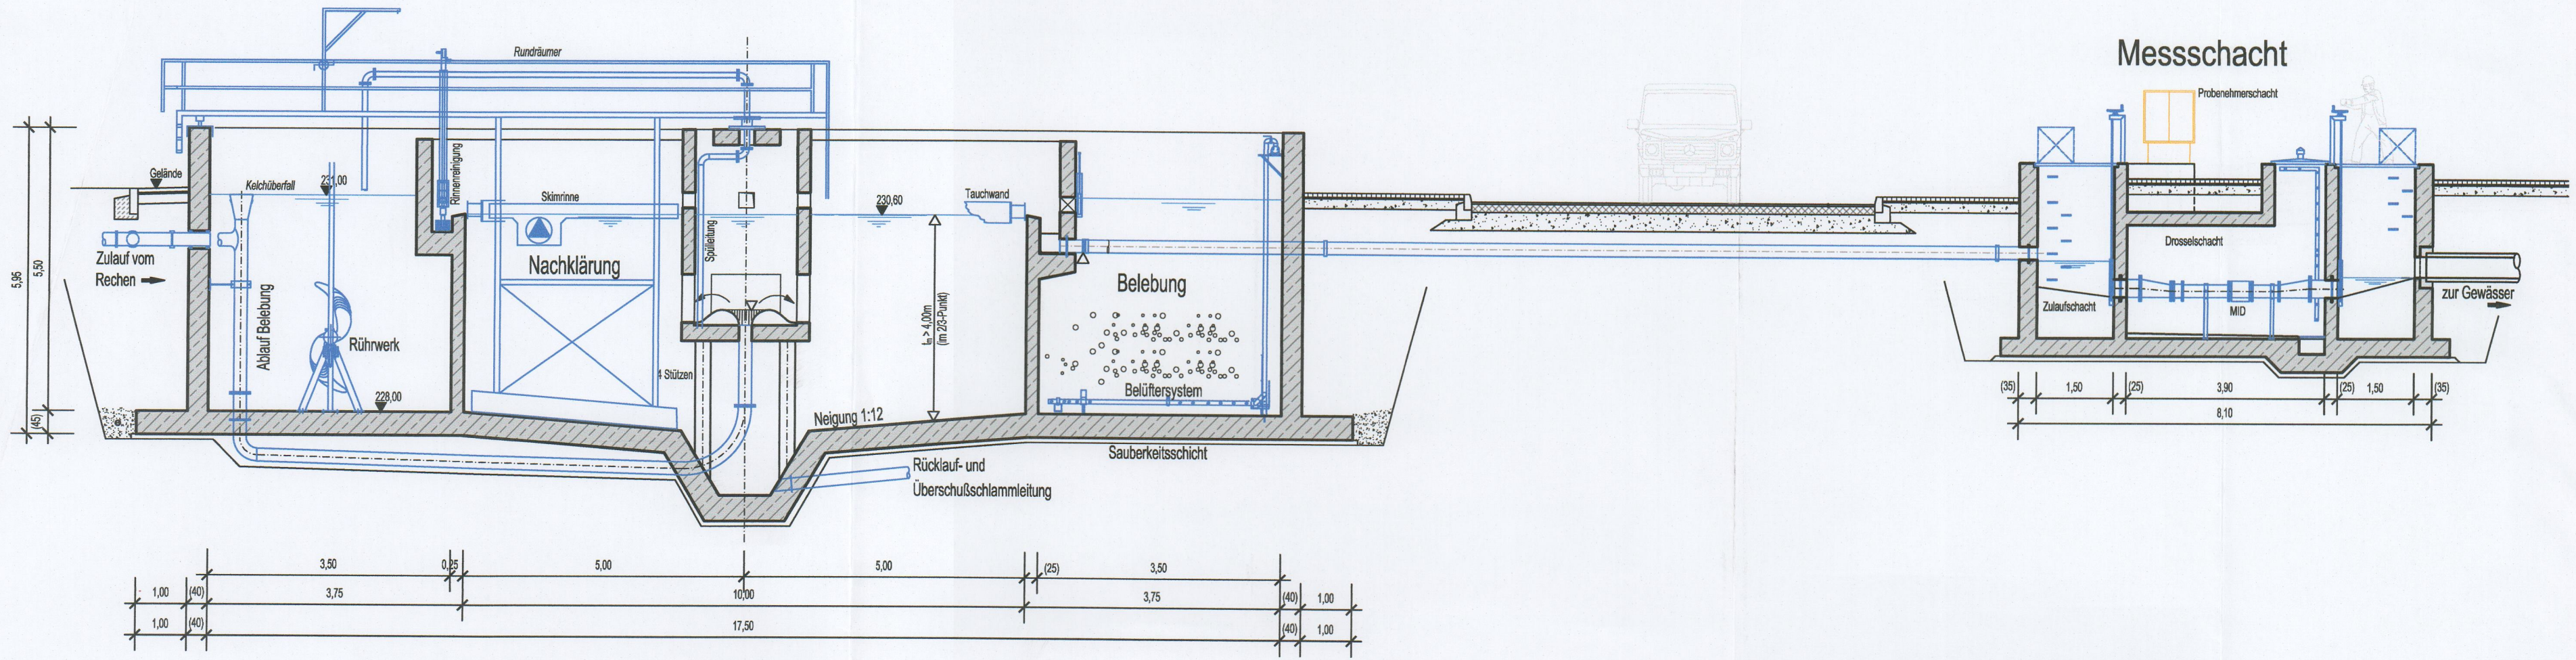

Grundriss

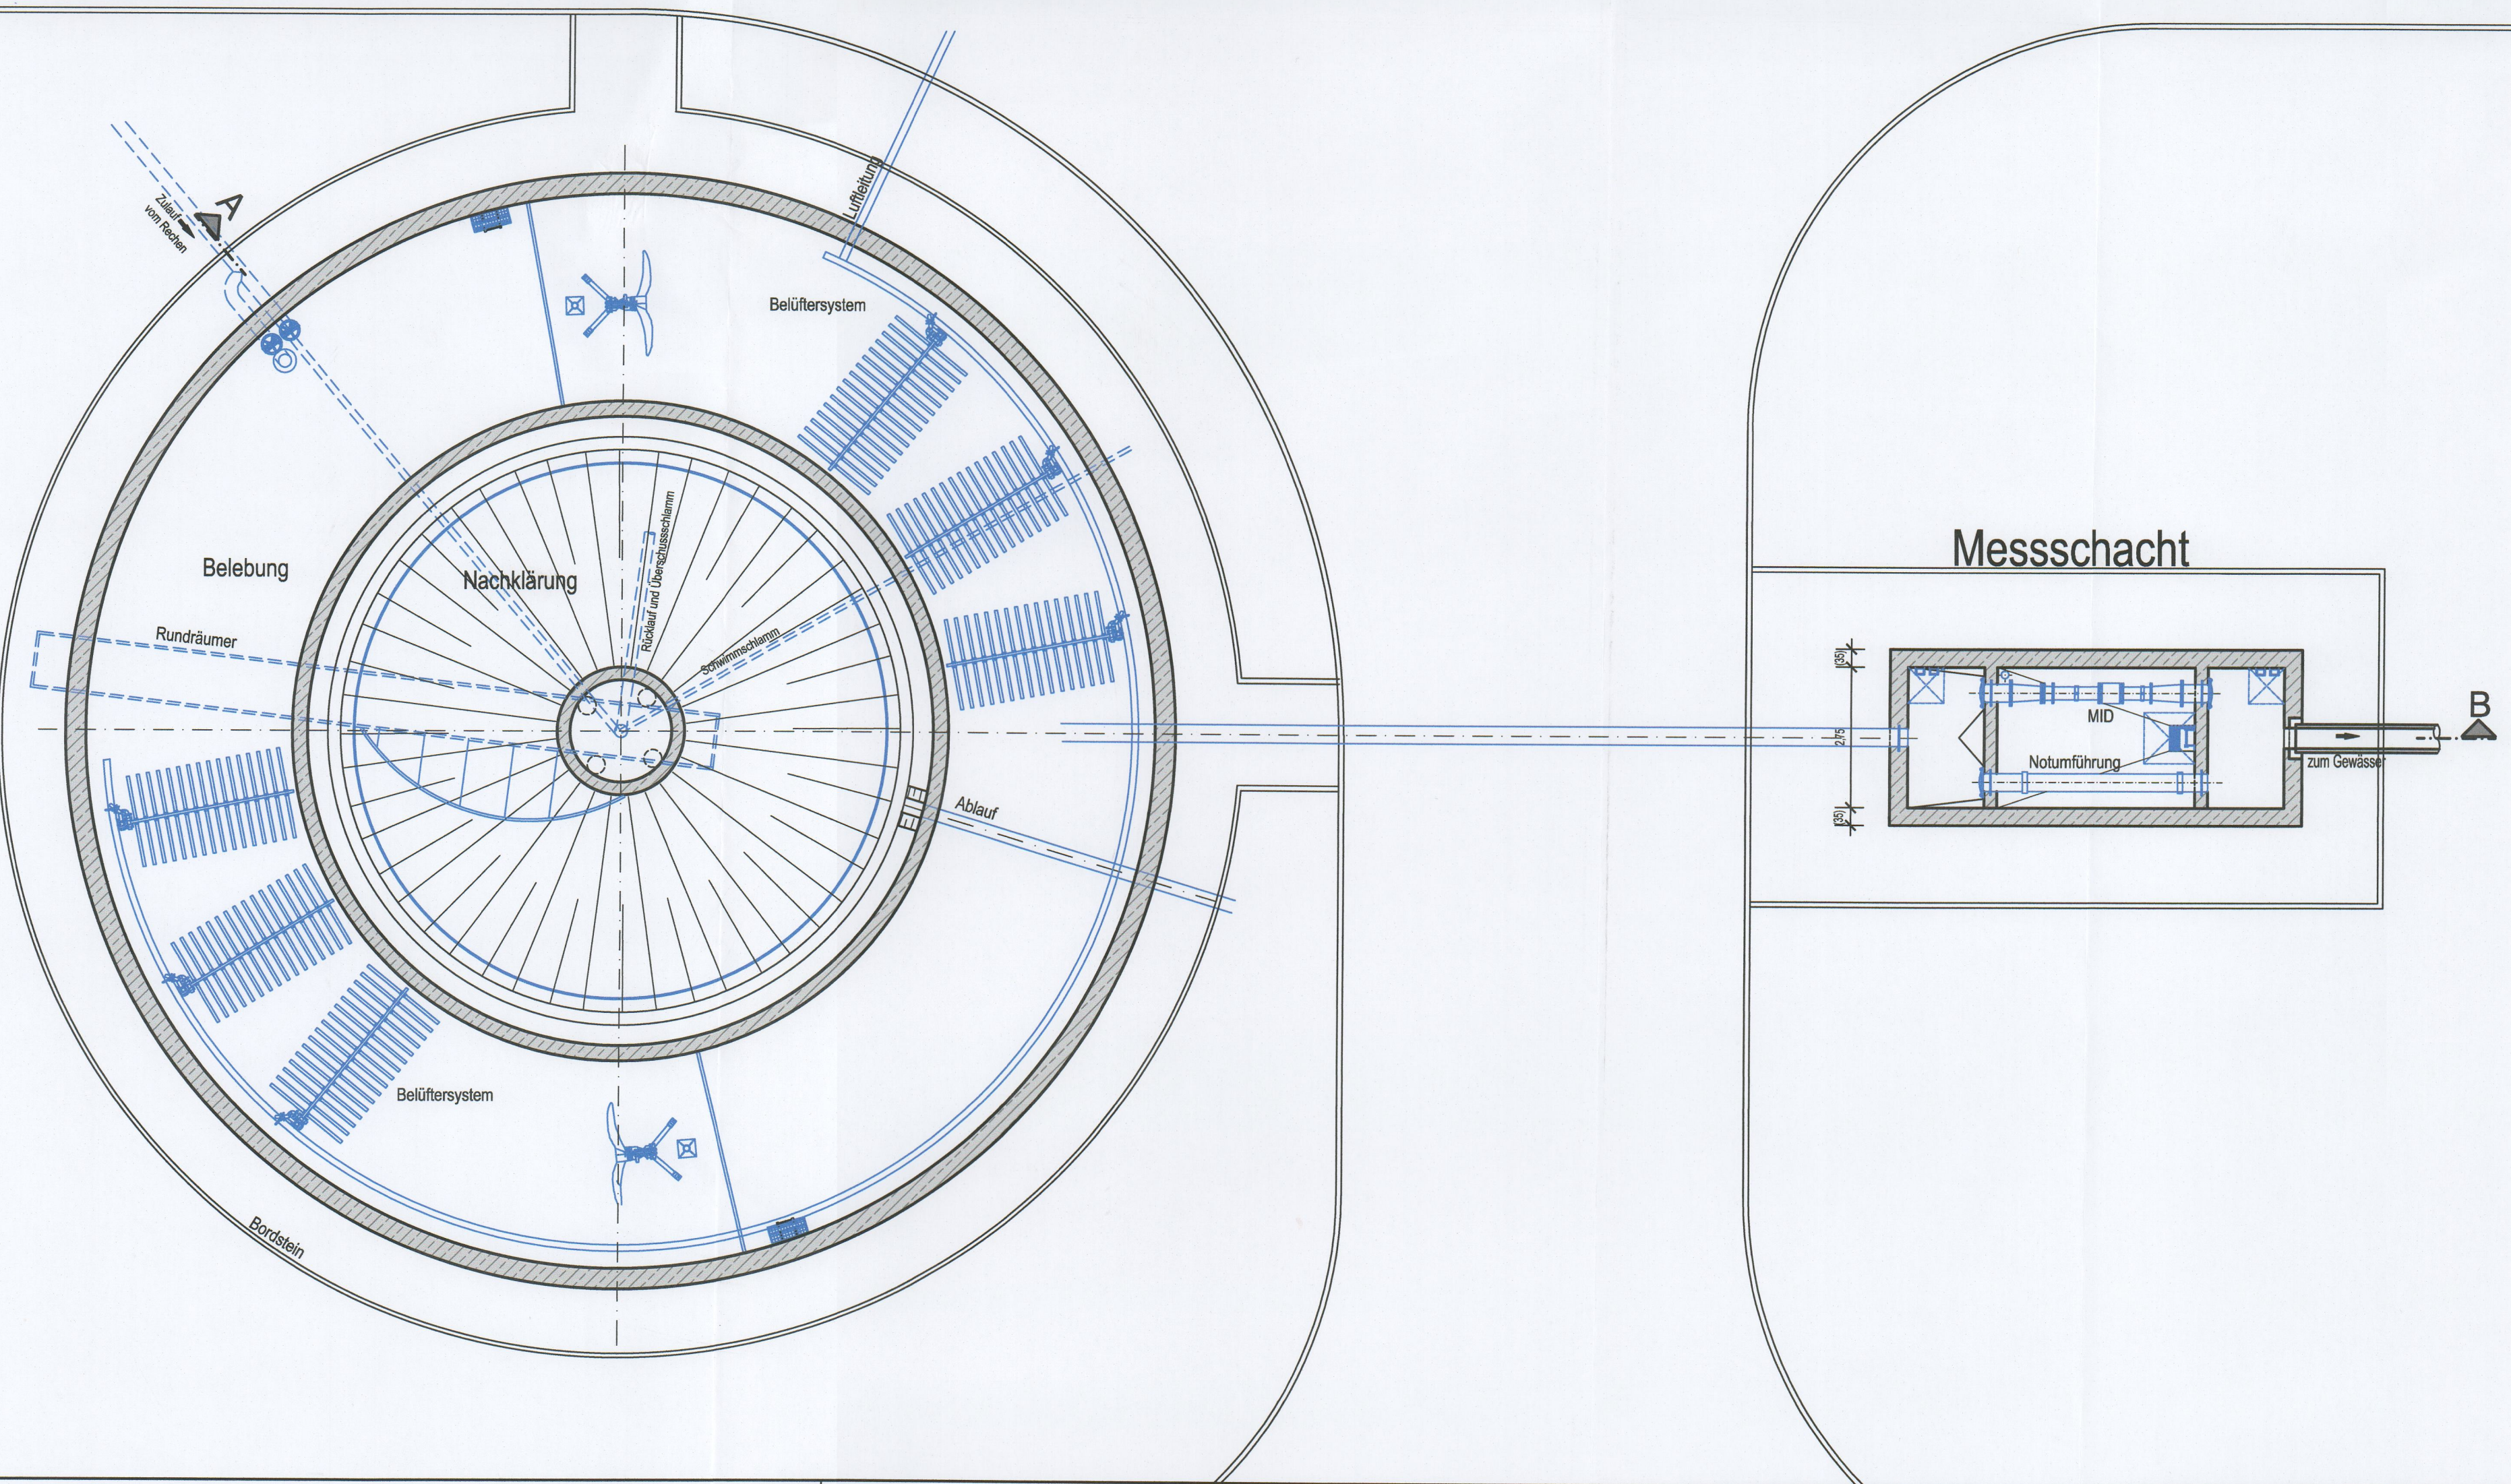

Nr.		Änderungen	geändert am	Name	geprüft am	Name
Vorhaben:		Abwasserentsorgung Stadt Amstein	Plan - Nr.:	4		
		Stadtteil Schwebenried	Datum:	05.2024	Anlage:	4
		Neubau Kläranlage // Anschluß an Werntal-Kläranlage	Plangröße:		Projekt:	
		Variantenuntersuchung	Vorentwurfsplanung			
Landkreis:		Main - Spessart				
Maßstab:		V1: Bauwerksplan (Vorentwurf)	Datum:		Name:	
1:100		Kombibecken und Meßschacht	entw.	03.2024	Barthel	
			gez.	05.2024	Radler	
			gepr.	10.2024	Barthel	
			gebild.			
Auftraggeber:		Stadt Amstein	Entwurfsverfasser:			
		Marktstraße 37	PROTERRA			
		97450 Amstein	Ingenieurbüro für Umweltplanungen und Dienstleistungen			
			Dipl.-Ing. (FH) Hugo Barthel // Oberr. Stück 26 // 97478 Knetzgau-Zell			
			Telefon: 09529/95000-60 // Email: service@ing-proterra.de			
(Datum)			10. Oktober 2024			
		(Unterschrift)	(Datum)			