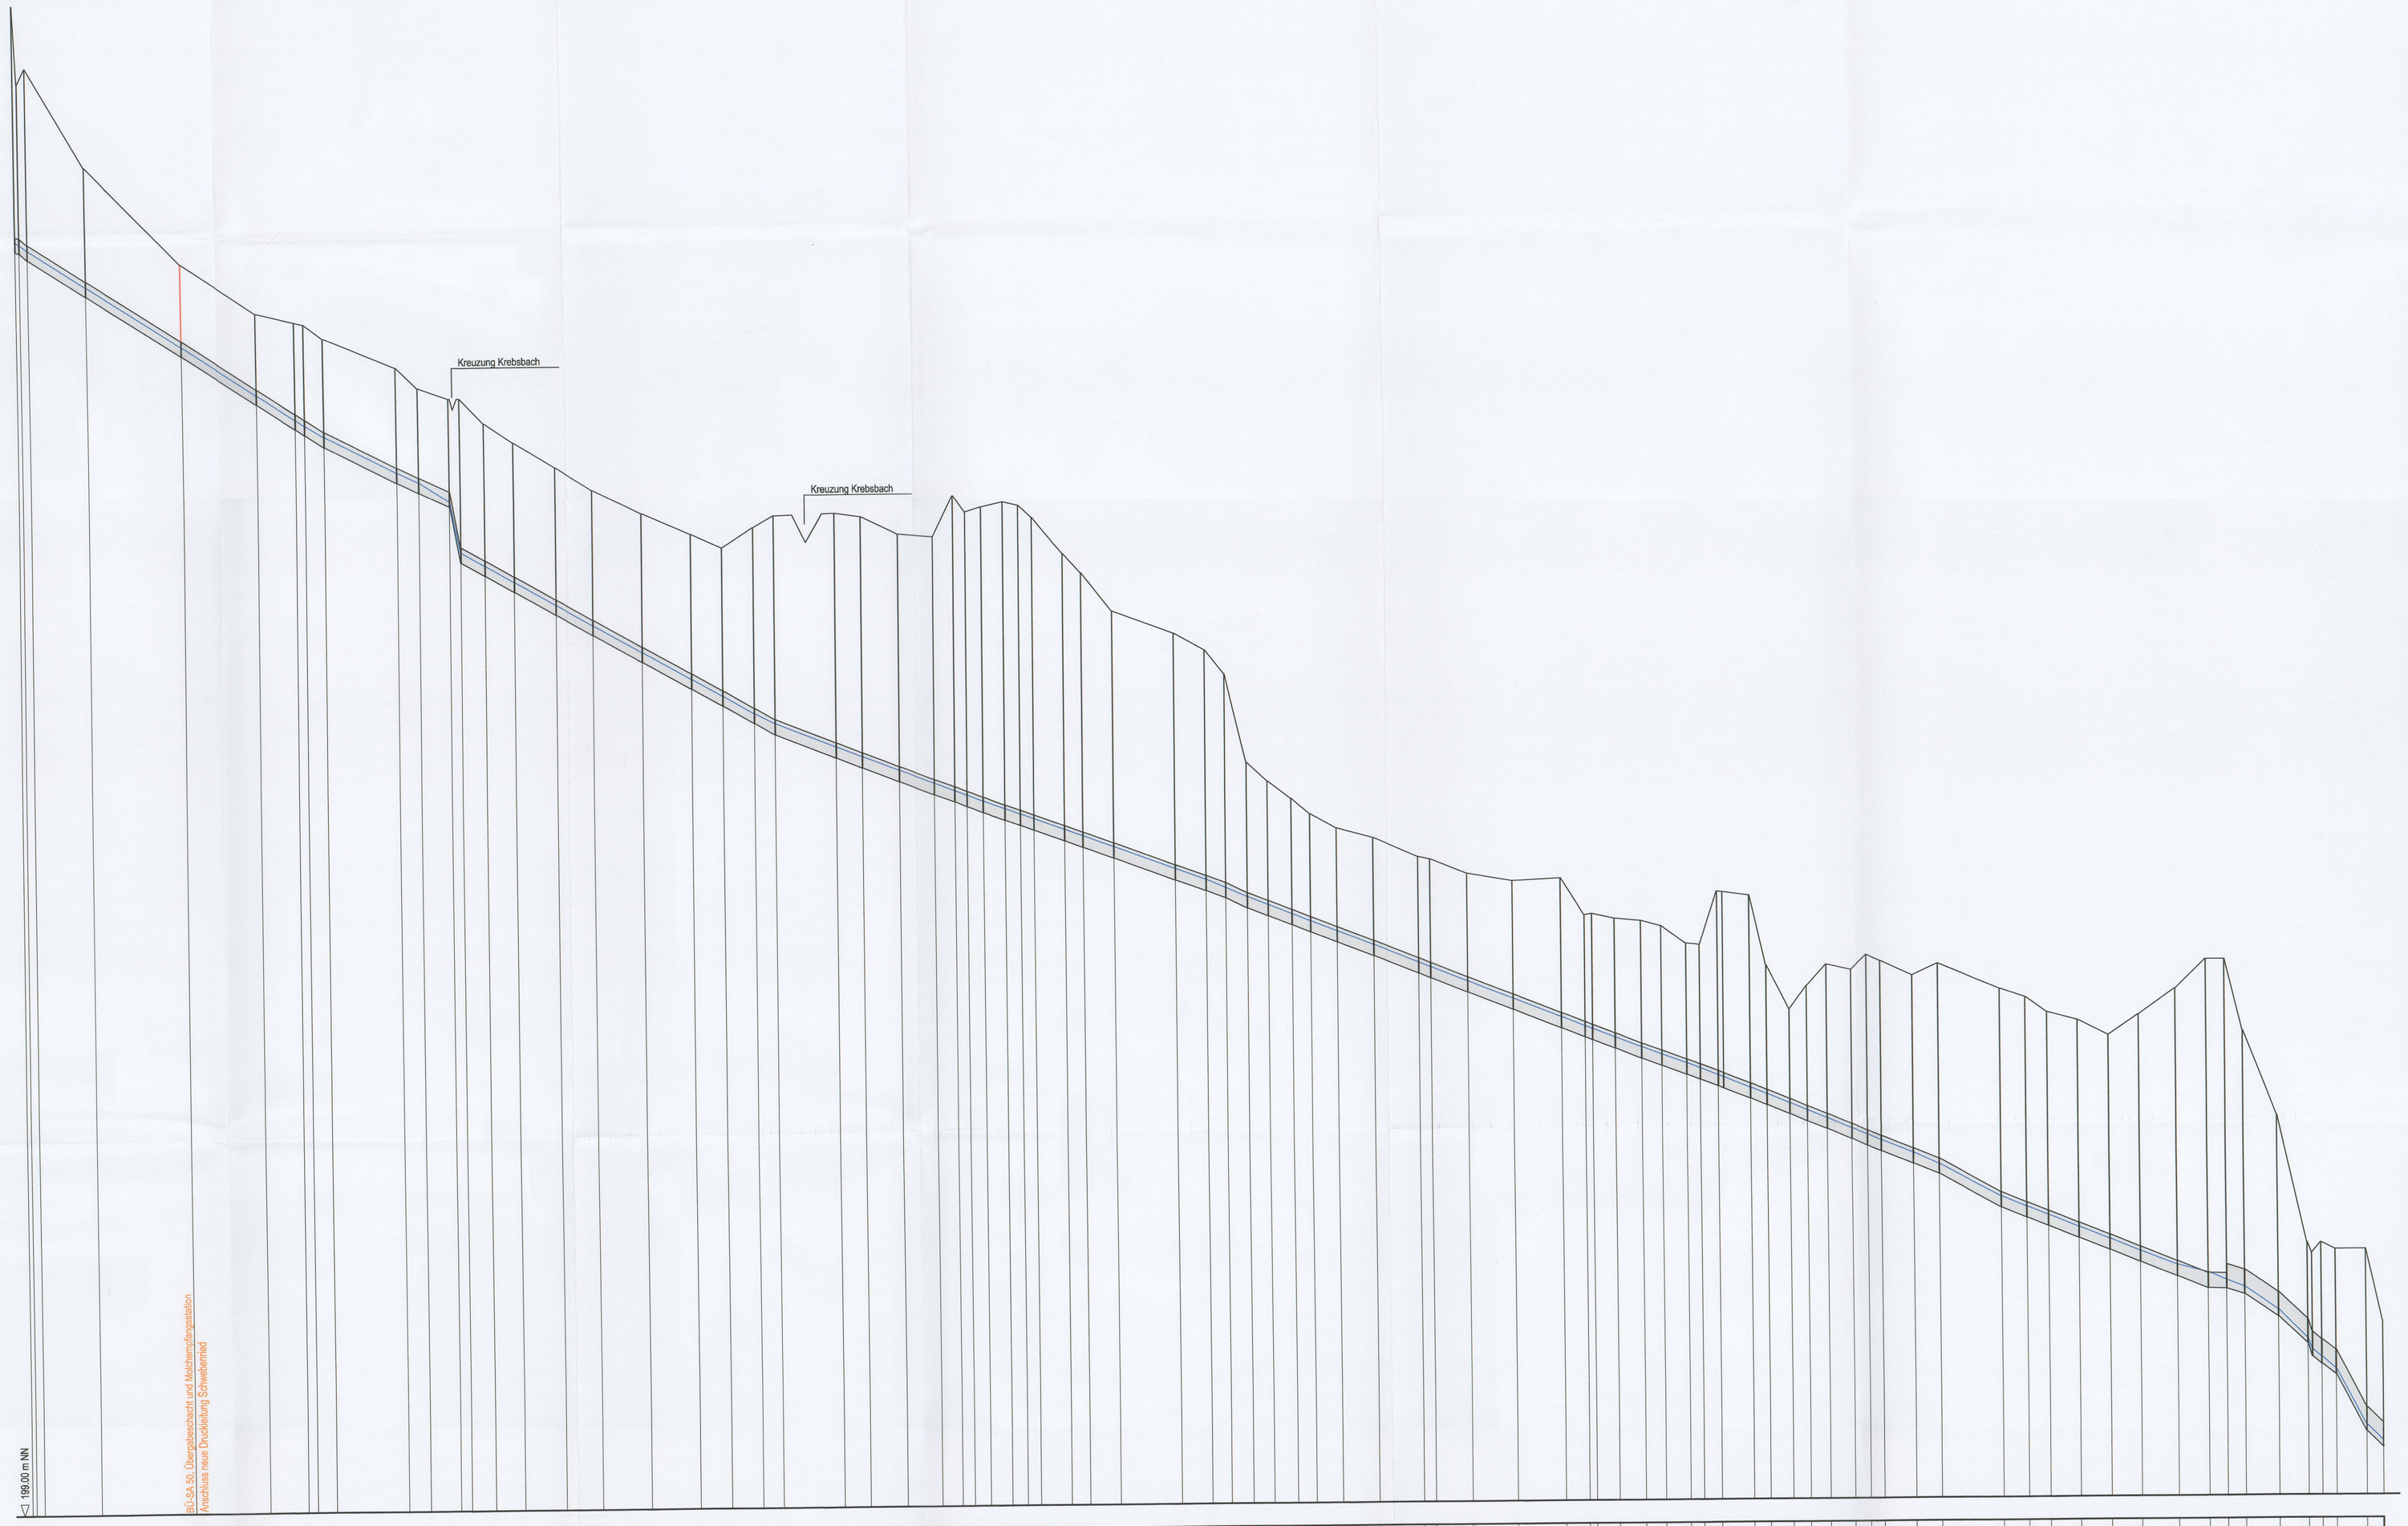

| Schacht | | BU-SA 10 | BU-SA 20 | H95 | H93 | H93.1 | H92.2 | H92 | H91 | Ra |
|---|---|---