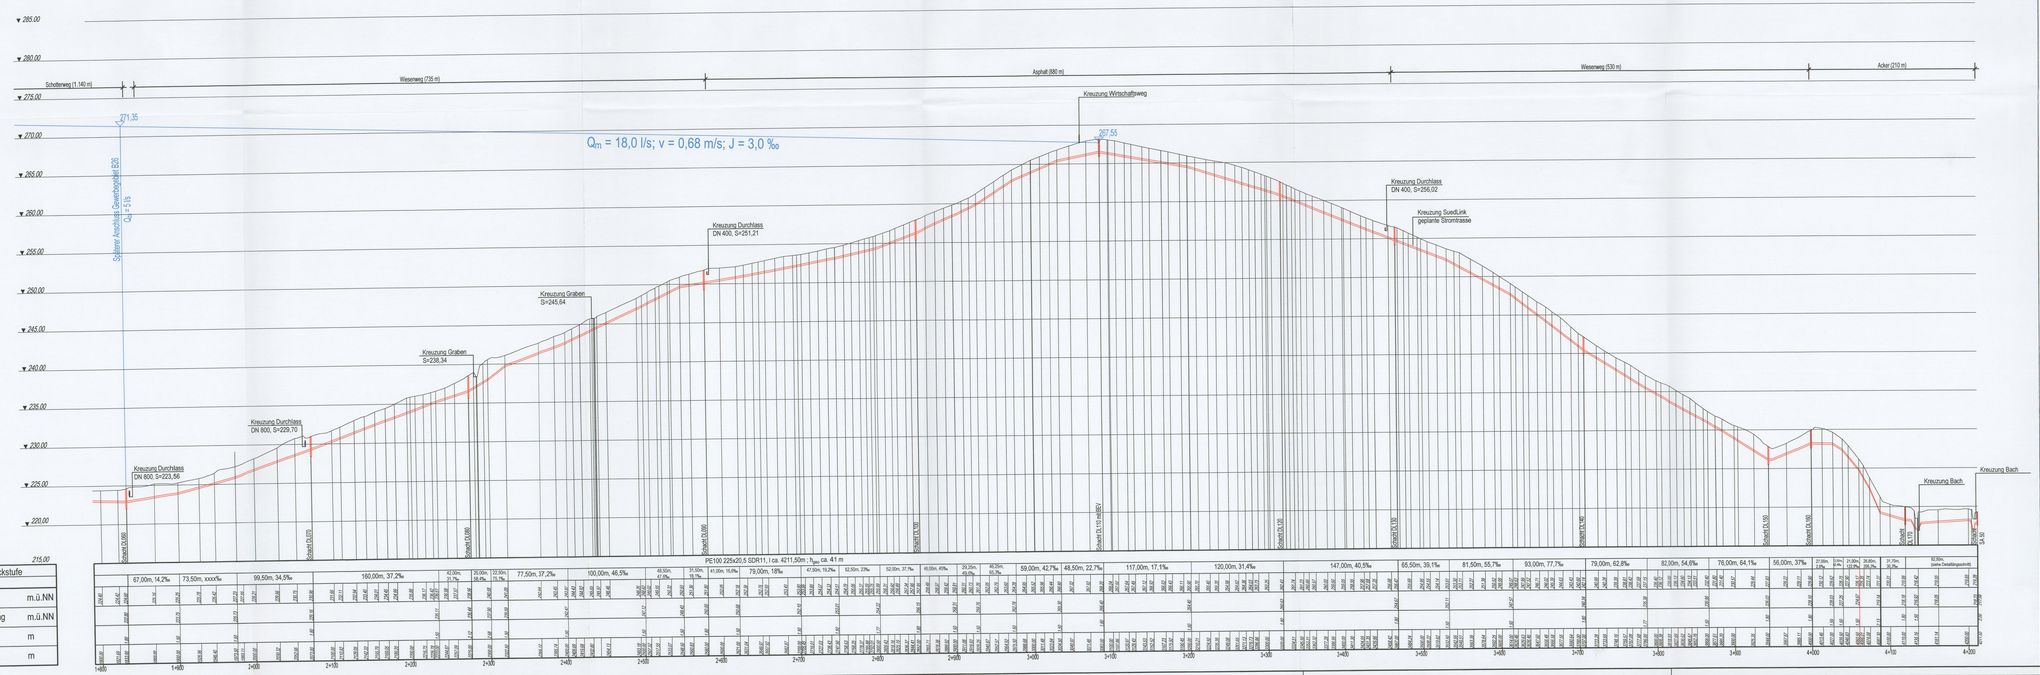

Nr.	Änderungen	gezeichnet am: Name	geprüft am: Name

Vorhaben: Abwasserentsorgung Stadt Arnstein

Stadtteil Schwebenried

Neubau Kläranlage // Anschluß an Wermtal-Käranlage
Variantenuntersuchung

Landkreis: Main - Spessart

Maßstab: 1:2.500 / 250

V2: Längsschnitt Teil 2 (km 1+900 bis 4+211,50)

Druckleitung Schwebenried bis Büchold

Plan - Nr.:	13		
Datei:	Anlage:	4	
Plangröße:	Projekt:		
Entwurfsplanung			

	Datum	Name
erstw.	03.2024	Starthof
gez.	05.2024	Flaßer
gepr.	10.2024	Starthof
geänd.		

Auftraggeber:
Stadt Arnstein
Marktstraße 37
97450 Arnstein

(Datum) (Unterschrift)

Entwurfsverfasser:
PROTERRA
Ingenieurbüro für Umweltkommunikation und Geoinformation
Dipl.-Ing. (FH) Hugo Starthof 2 Oberen Mühle 35 97437 Haßfurt-Sailershausen-Zell
Telefon: 09525/950500-40; E-Mail: service@ib-proterra.de

10. Oktober 2024
(Datum)

(Unterschrift)