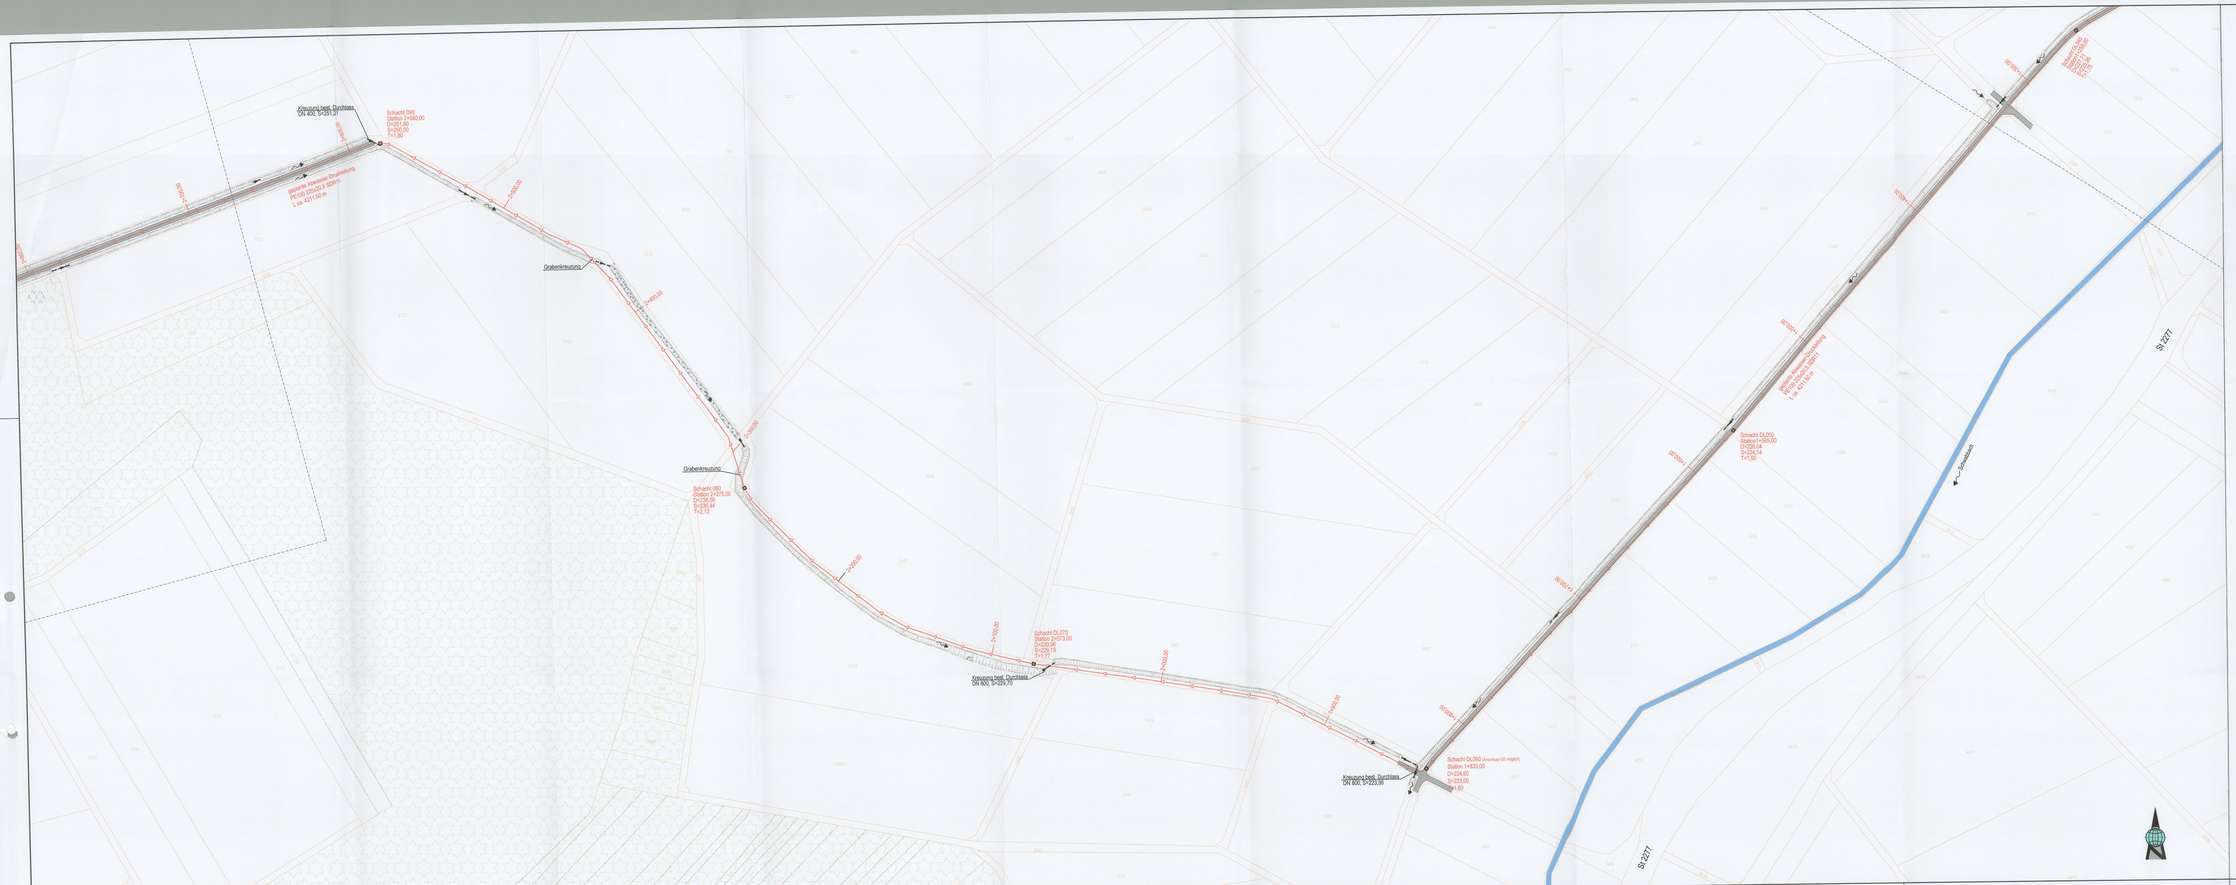

Zeichenerklärung

US190 — 0.234.07 / 0.232.88 / 7.2.11 — Schacht US190 = Schachtnummer 0.234.07 = Deckenhöhe 0 = Einsteigtiefe 1 = Schachttiefe	best. Bauwerke mit Angabe der Bezeichnung
250.38.0m 3.10 ‰ — best. Regenwasserkanal Nennweite(mm), Länge(m) Fließrichtung, Gefälle(‰)	gepl. Schächte / Druckleitung
300.40.5m 5.10 ‰ — best. Schmutzwasserkanal Nennweite(mm), Länge(m) Fließrichtung, Gefälle(‰)	
400.19.50m 3.50 ‰ — best. Mischwasserkanal Nennweite(mm), Länge(m) Fließrichtung, Gefälle(‰)	
gepl. Druckleitung	

Nr.	Änderungen	gezeichnet am: Name	geprüft am: Name

Vorhaben: Abwasserentsorgung Stadt Arnstein

Stadtteil Schwebenried

Neubau Kläranlage / Anschluß an Werntal-Kläranlage
Variantenuntersuchung

Landkreis: Main - Spessart

Maßstab: 1:1.000

V2: Lageplan Teil 2 (km 1+300 bis 2+800)

Druckleitung Schwebenried bis Krebsbachsammler

Plan - Nr.	7
Datei	Anlage 4
Plangröße	Projekt

Entwurfsplanung

	Datum	Name
erst.	03.2024	Bierthel
gez.	05.2024	Pfeifer
geprüft	10.2024	Bierthel
gedr.		

Auftraggeber:
Stadt Arnstein
Marktstraße 37
97450 Arnstein

(Datum) (Unterschrift)

Entwurfsverfasser:
PROTERRA
Ingenieurbüro für Umweltschutz und Landpflege
Dipl.-Ing. (FH) Hugo Bierthel // Oberre Stücke 20 // 97475 Aidhausen-Dell
Telefon: 09529/9505-0 // Email: kanalbau@proterra.de

10. Oktober 2024
(Datum)

(Unterschrift)