


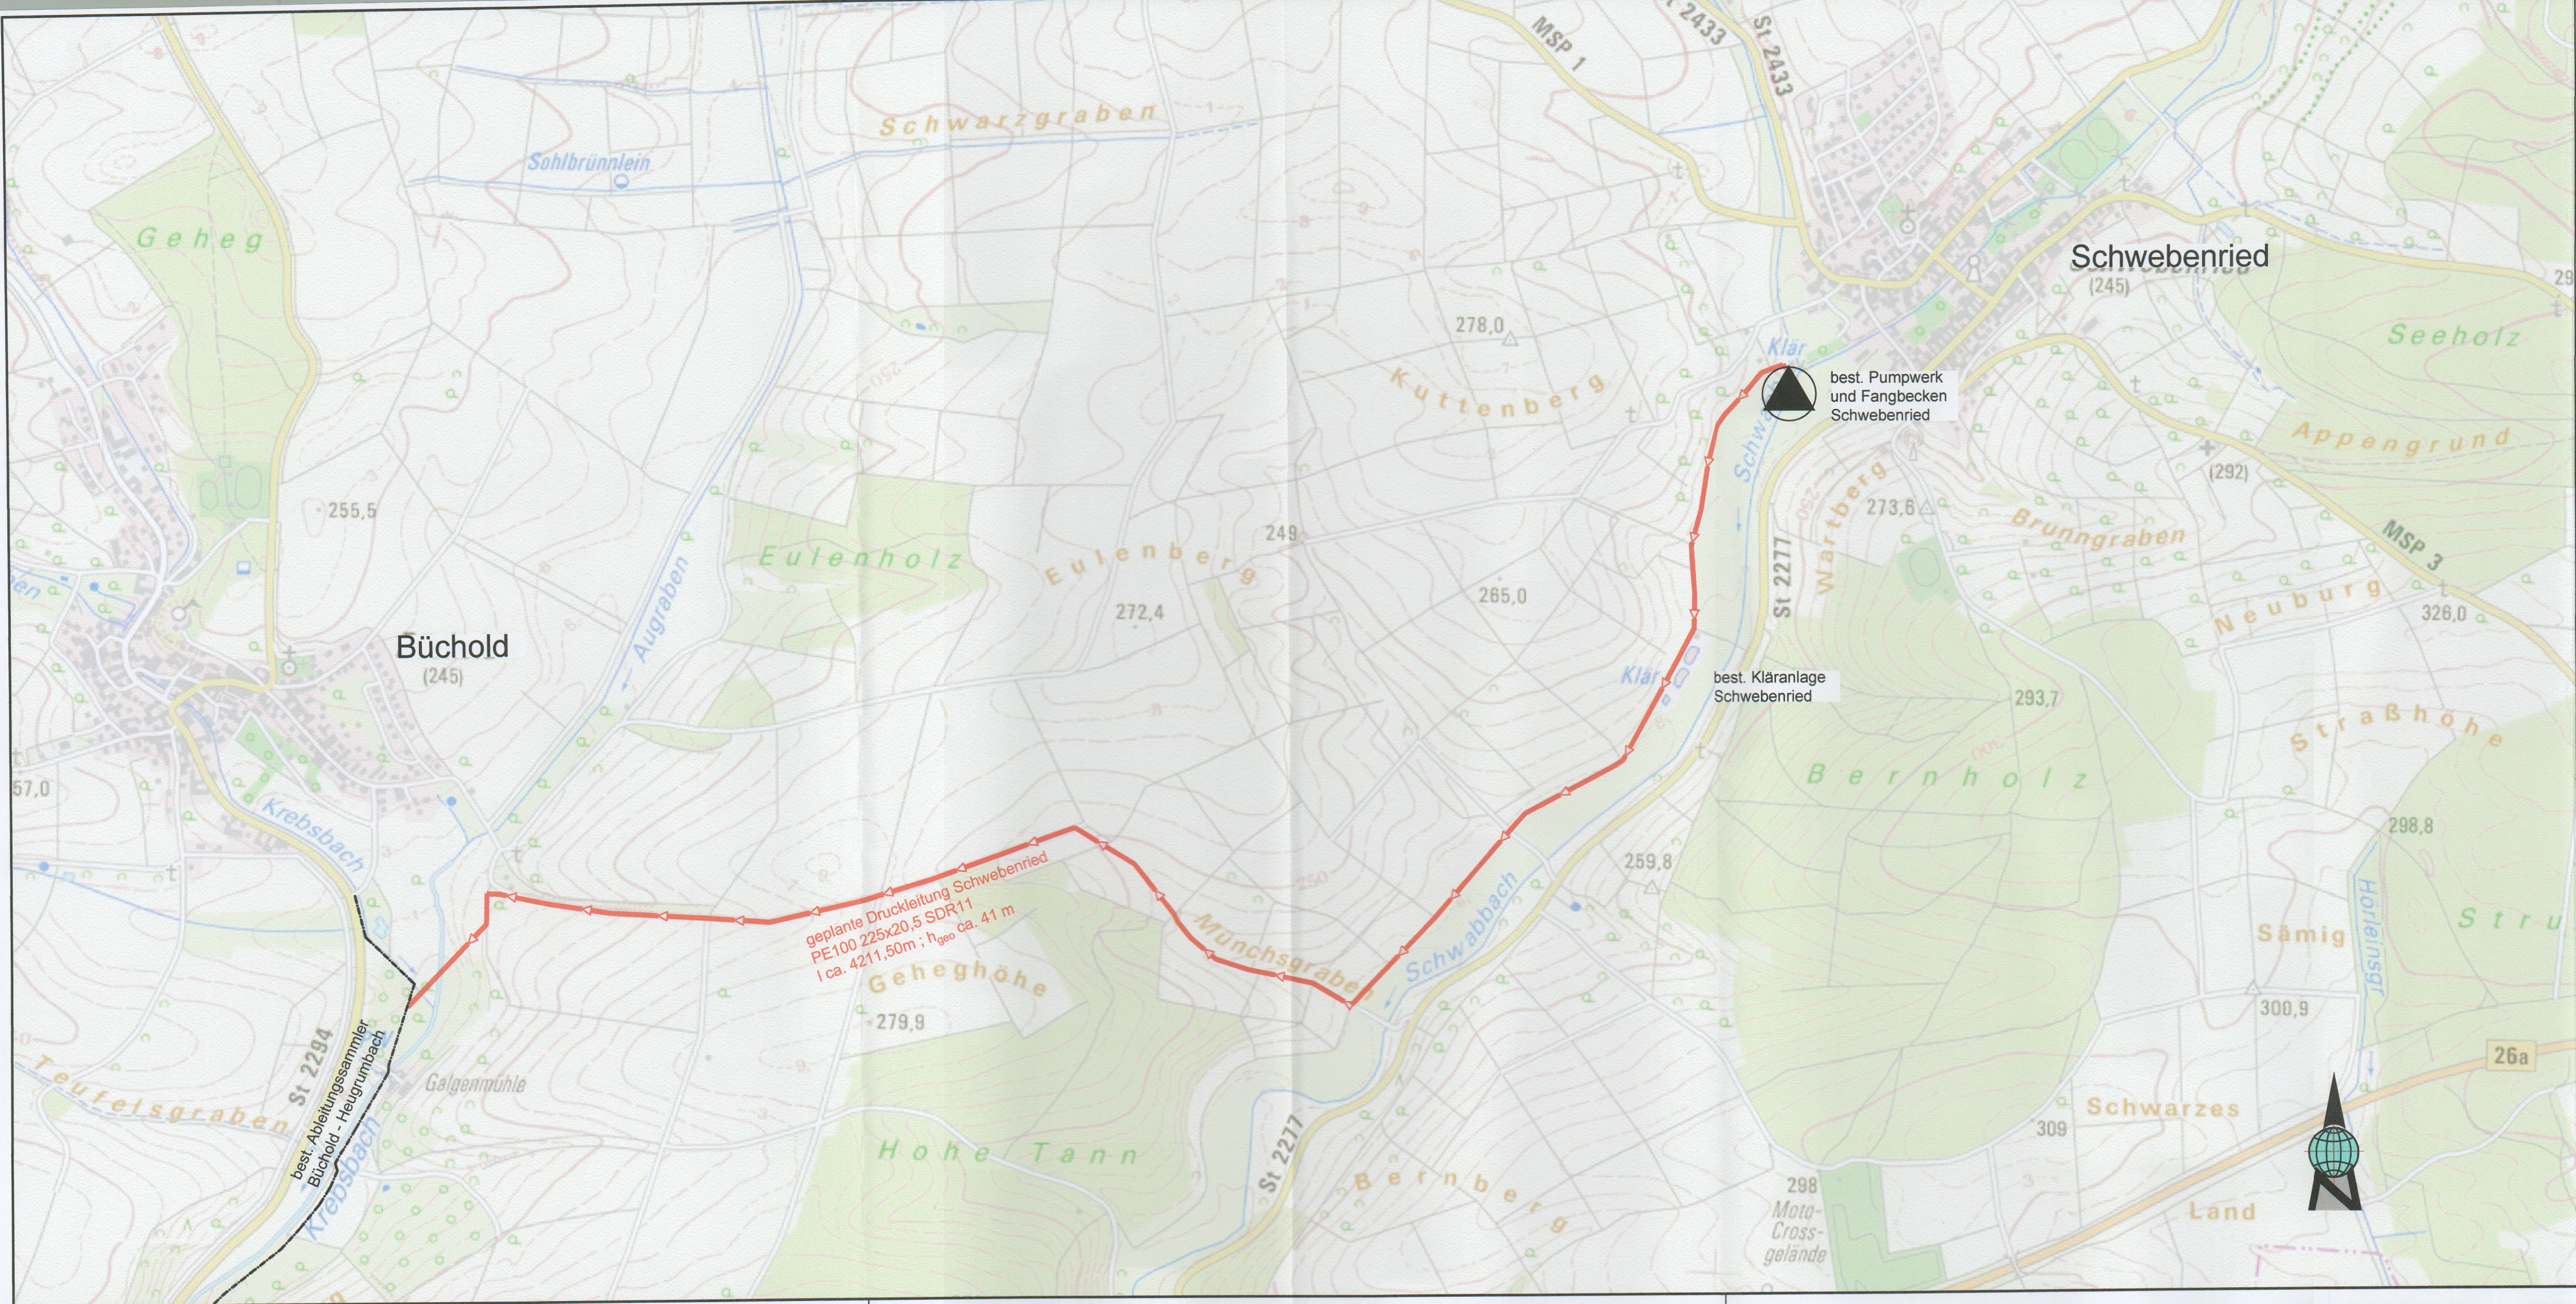

Nr.		Änderungen		geändert am Name	
Vorhaben:		Abwasserentsorgung Stadt Arnstein		Plan - Nr.: 1	
		Stadtteil Schwebenried		Datum: Anlage: 4	
		Neubau Kläranlage // Anschluß an Wertal-Käranlage		Plangröße: Projekt:	
		Variantenuntersuchung			
Landkreis:		Main - Spessart		Entwurfsplanung	
Maßstab:					
1:10.000		Übersichtskarte		Datum: Name:	
				entw. 03.2024 Barthel	
				gez. 05.2024 Radler	
				gepr. 10.2024 Barthel	
				geänd.	
Auftraggeber:				Entwurfsverfasser:	
		Stadt Arnstein			
		Marktstraße 37		Ingenieurbüro für Umweltplanungen und Datenbanken	
		97450 Arnstein		Dipl.-Ing. (FH) Hugo Barthel // Oberm Stück 26 // 97478 Knetzgau-Zell	
				Telefon: 09529/95000-60 // Email: service@ing-proterra.de	
(Datum)		(Unterschrift)		10. Oktober 2024	
				(Datum)	
					
				Dipl.-Ing. (FH) Hugo Barthel	