


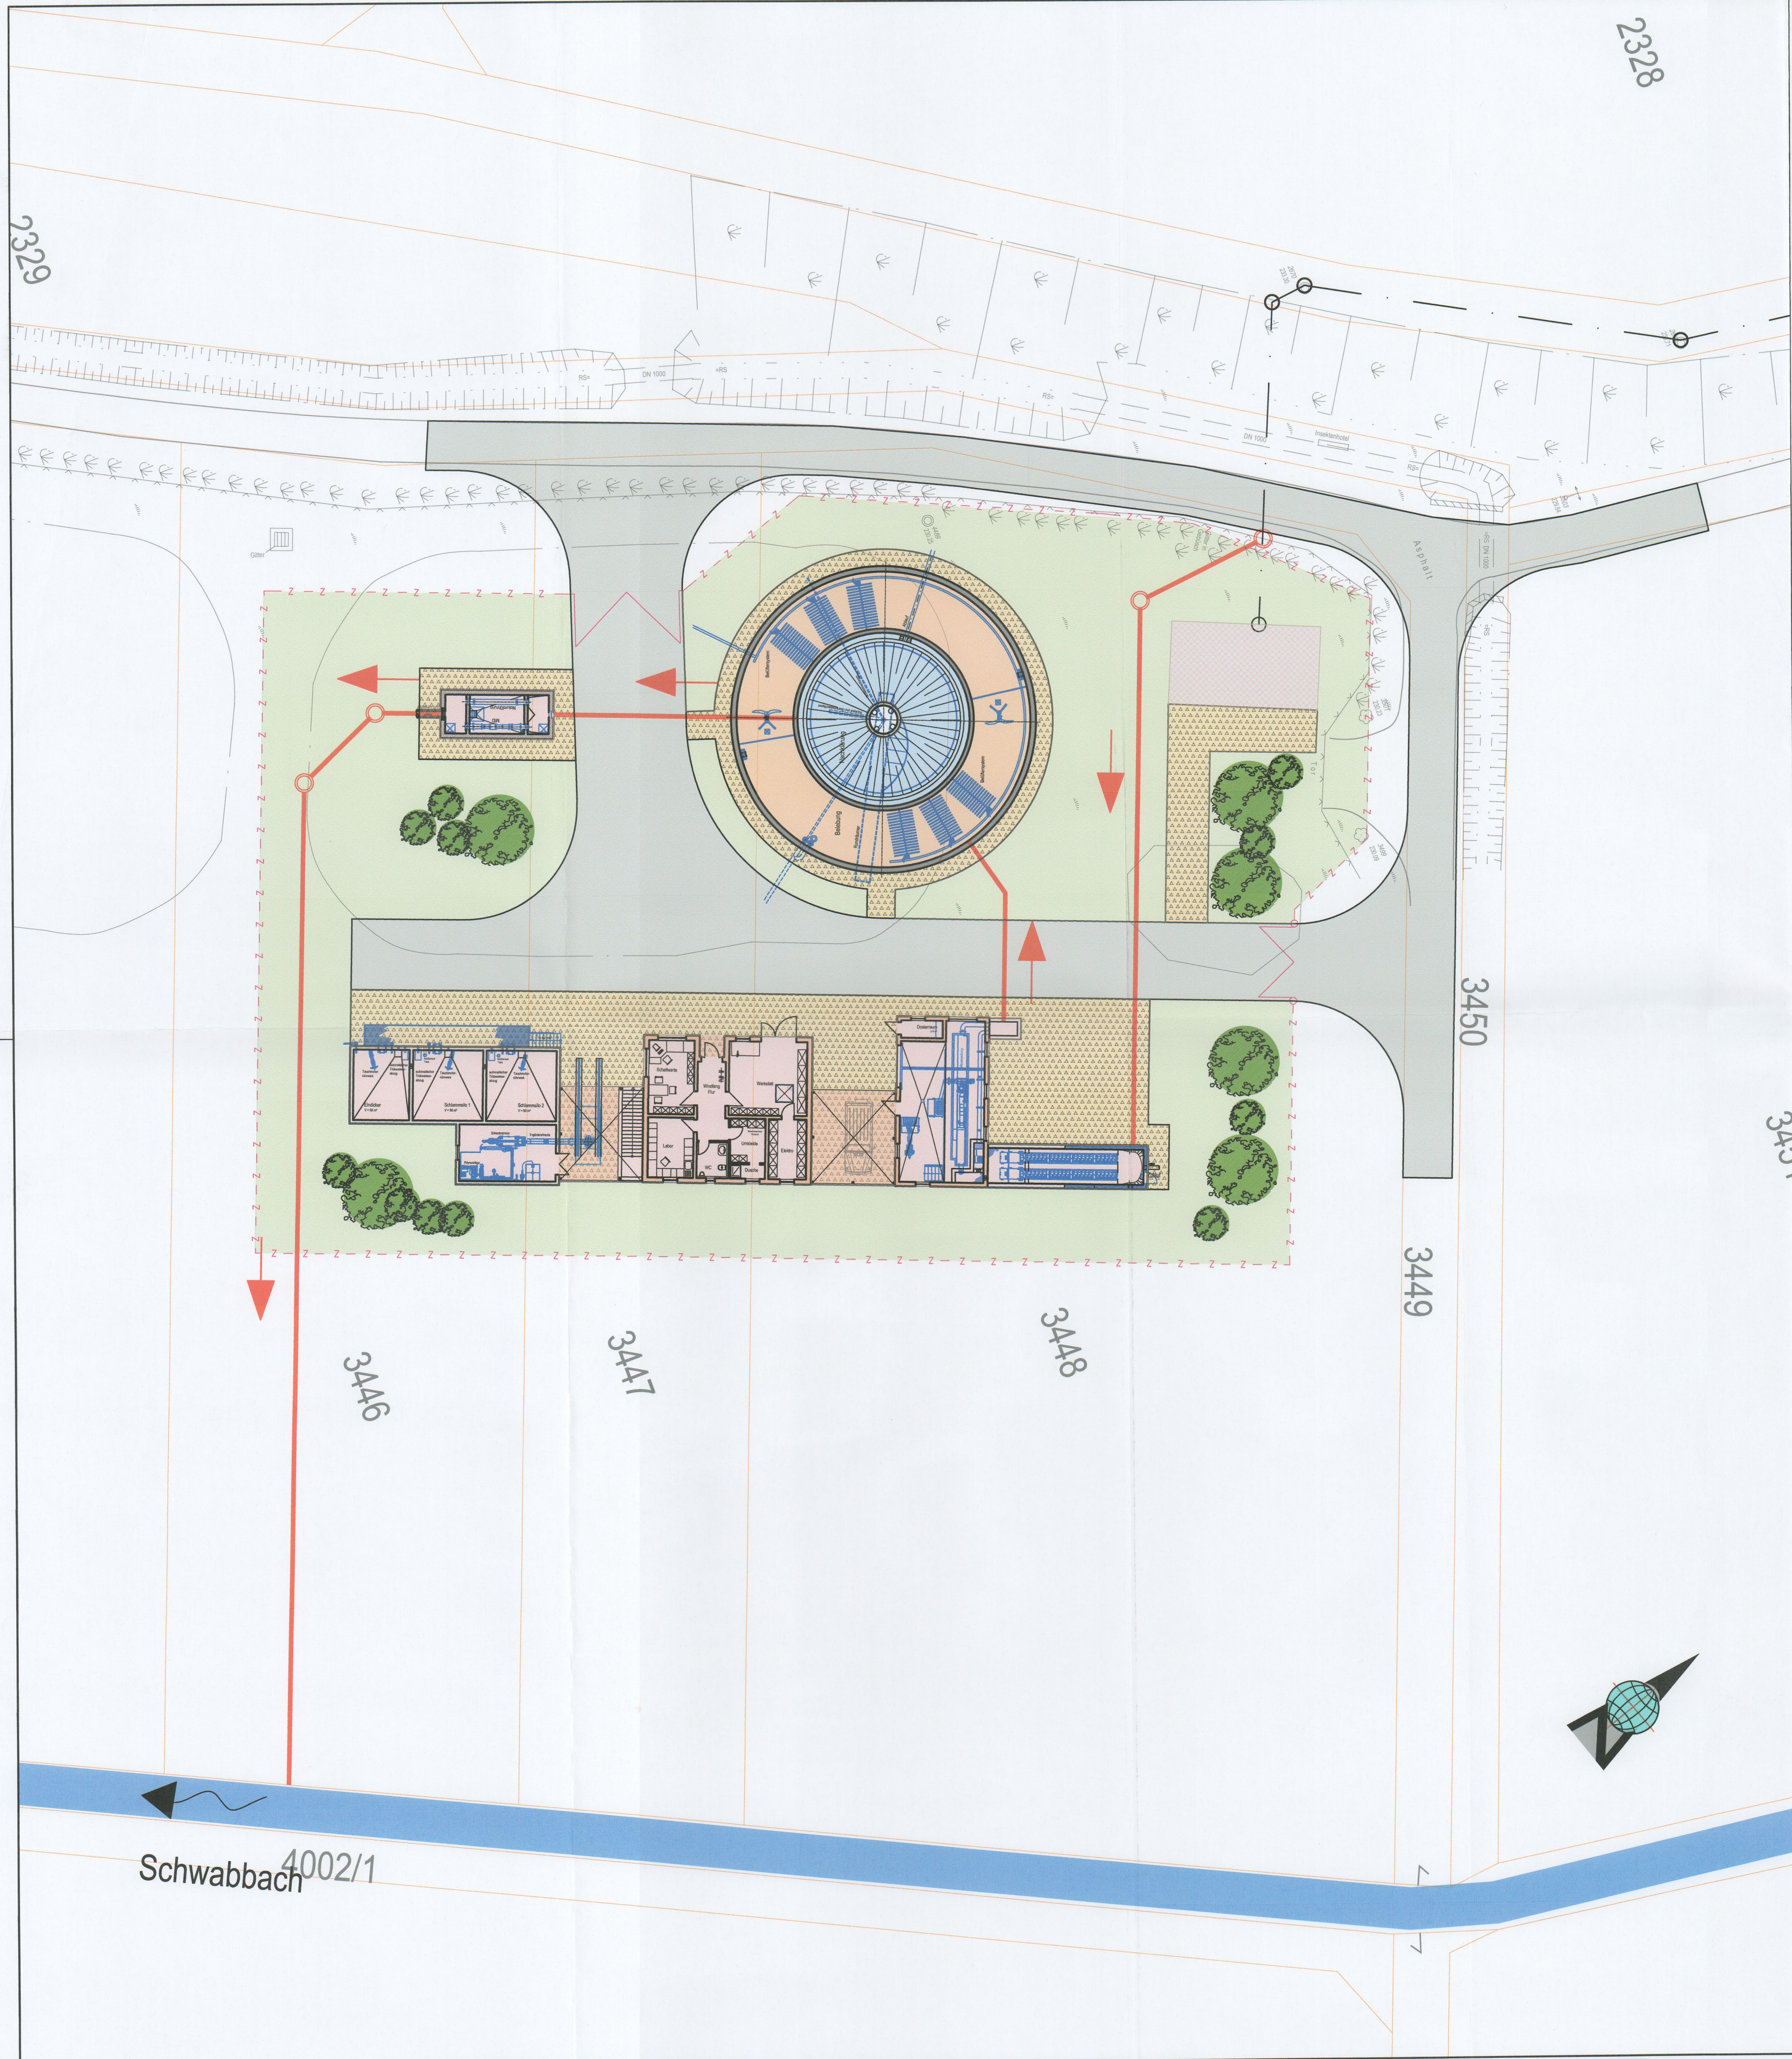

Zeichenerklärung

	gepl. Druckleitungen Edelstahl		geplantes Bauwerk
	gepl. Leitung Edelstahl		best. Bauwerk wird umgebaut
	gepl. Druckleitungen PE-HD		geplante Pflasterfläche
	gepl. Freispiegelkanäle		geplante Grünfläche
	best. Freispiegelkanäle		geplante Asphaltflächen
	best. Fernwasserleitung		
	gepl. Umverlegung der Wasserleitung		
	SW10 D=219,69 S=218,17		
	gepl. Schächte mit Angabe der D = Deckelhöhe S = Sohlhöhe		

Nr.	Änderungen	geändert am	Name	geprüft am	Name
Vorhaben:	Abwasserentsorgung Stadt Amstein Stadtteil Schwebenried Neubau Kläranlage // Anschluß an Wermtal-Käranlage Variantenuntersuchung	Plan-Nr.:	2	Datei:	Anlage: 4
Landkreis:	Main - Spessart	Plangröße:	Projekt:	Vorwurfsplanung	
Maßstab:	V1: Lageplan Kläranlage Schwebenried (Vorentwurf)	entw.:	Datum:	Name:	
1: 250		gez.:	03.2024	Barthel	
		gepr.:	05.2024	Radler	
		geb.:	10.2024	Barthel	
Auftraggeber:	Stadt Amstein Marktstraße 37 97450 Amstein	Entwurfsverfasser:	PROTERRA Ingenieurbüro für Umwelplanungen und Elektroplanungen Dipl.-Ing. (FH) Hugo Barthel // Oberrn Stück 26 // 97478 Mnetzgau-Zell Telefon: 09229/65000-60 // Email: service@protterra.de		
(Datum)	(Unterschrift)	10. Oktober 2024 (Datum)			