


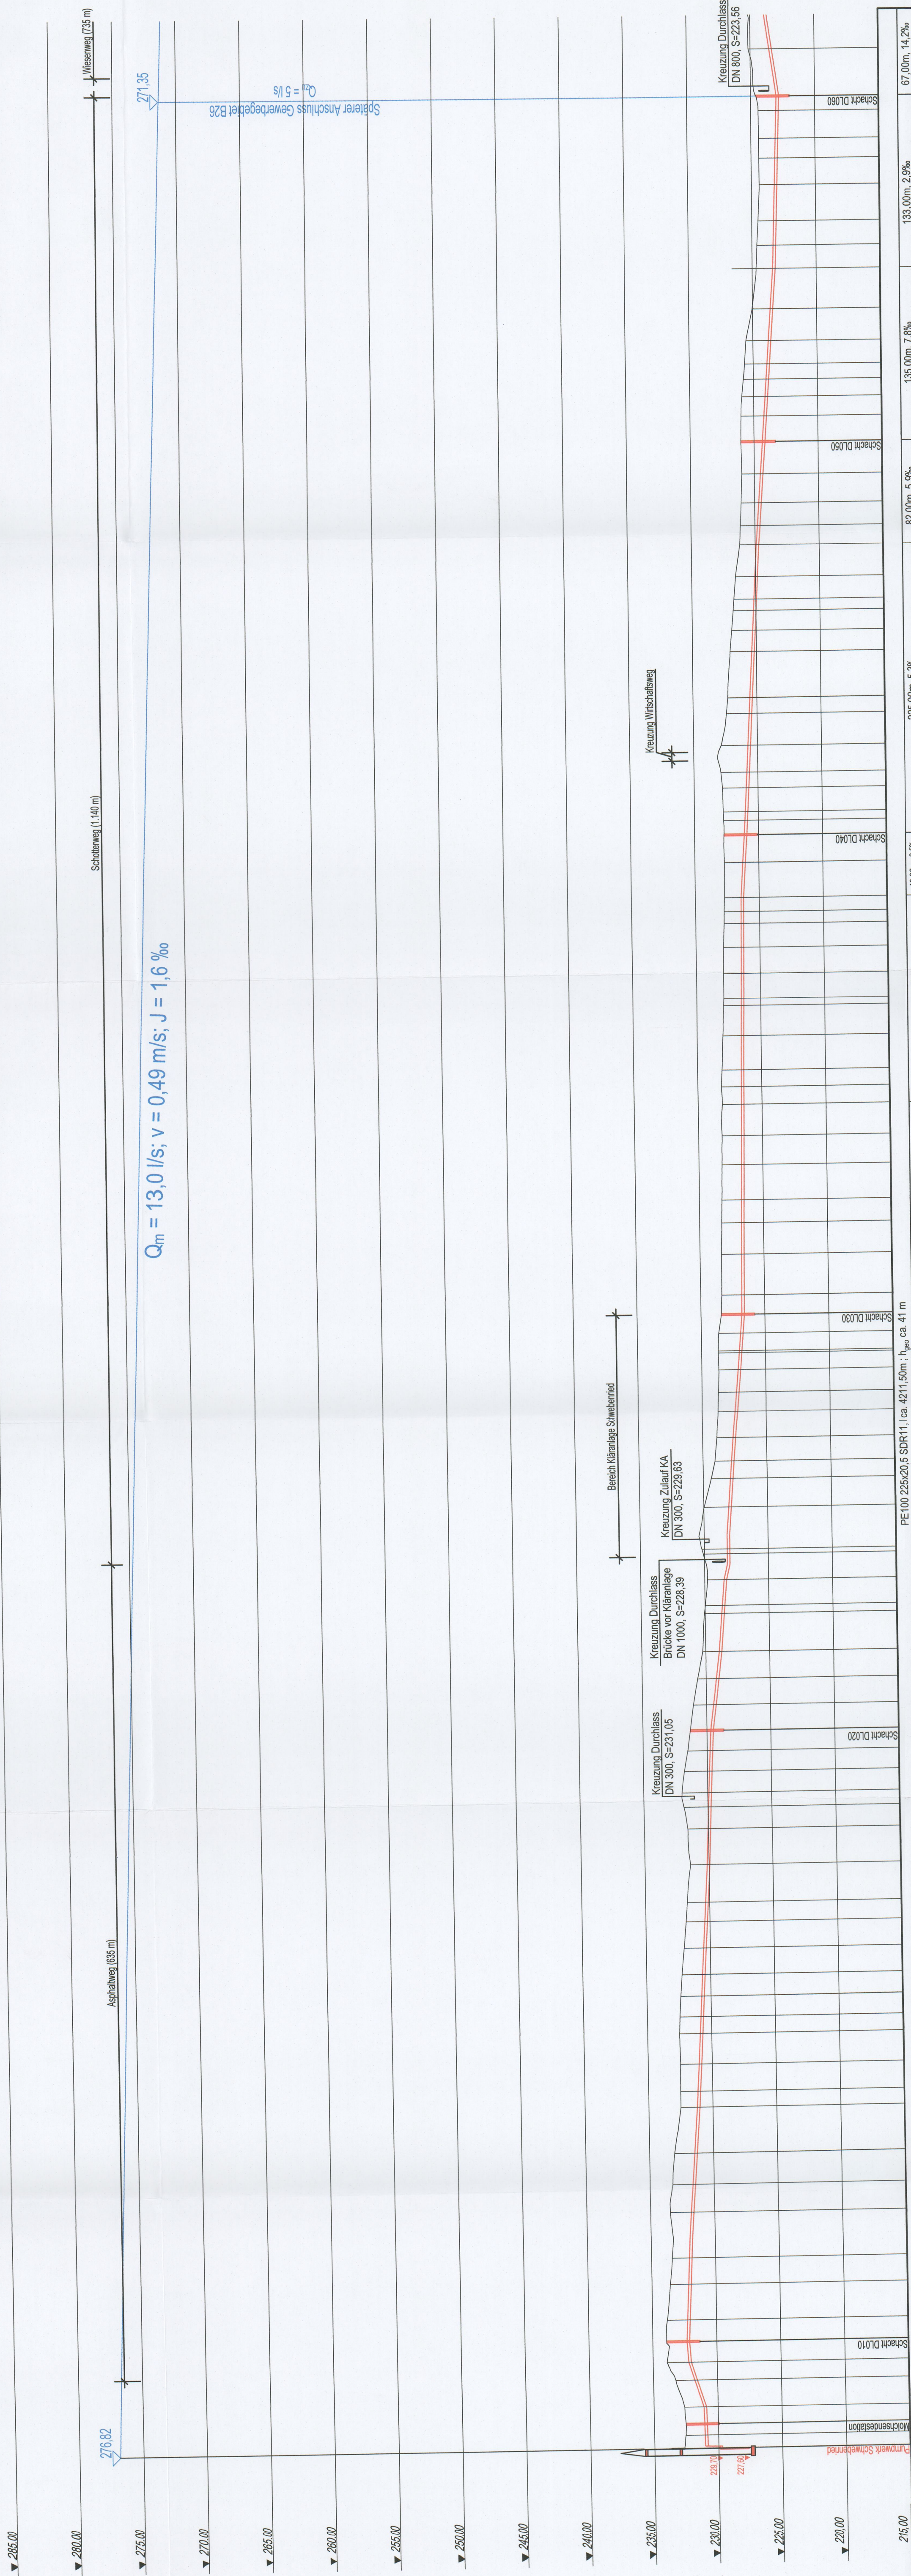

Änderungen		gezeichnet		geprüft	
Vorhaben:		Pen - Nr:		12	
Landkreis:		Dach:		Anlage 4	
Meldedat:		Tragwerke:		Projekt	
1:2.500		Entwurfsplanung		Datum	
250		V2: Längsschnitt Teil 1 (km 0+000 bis 1+900)		10.10.2024	
Druckleitung Schwebenried bis Büchold		Druckleitung Schwebenried bis Büchold		10.10.2024	
Auftraggeber:		Entwurfsverfasser:		PROTERRA	
Stadt Anstein		Stadt Anstein		PROTERRA	
Markstraße 37		Markstraße 37		PROTERRA	
97450 Anstein		97450 Anstein		PROTERRA	
Dipl.-Ing. (FH) Hugo Bärbel		Dipl.-Ing. (FH) Hugo Bärbel		Dipl.-Ing. (FH) Hugo Bärbel	
Telefon: 0939595000-60 / Email: service@protterra.de		Telefon: 0939595000-60 / Email: service@protterra.de		Telefon: 0939595000-60 / Email: service@protterra.de	
10. Oktober 2024		10. Oktober 2024		10. Oktober 2024	
(Datum)		(Datum)		(Datum)	